


Anlage 2 - städtebaulicher Begleitplan Arbeitsstand zum Vorentwurf

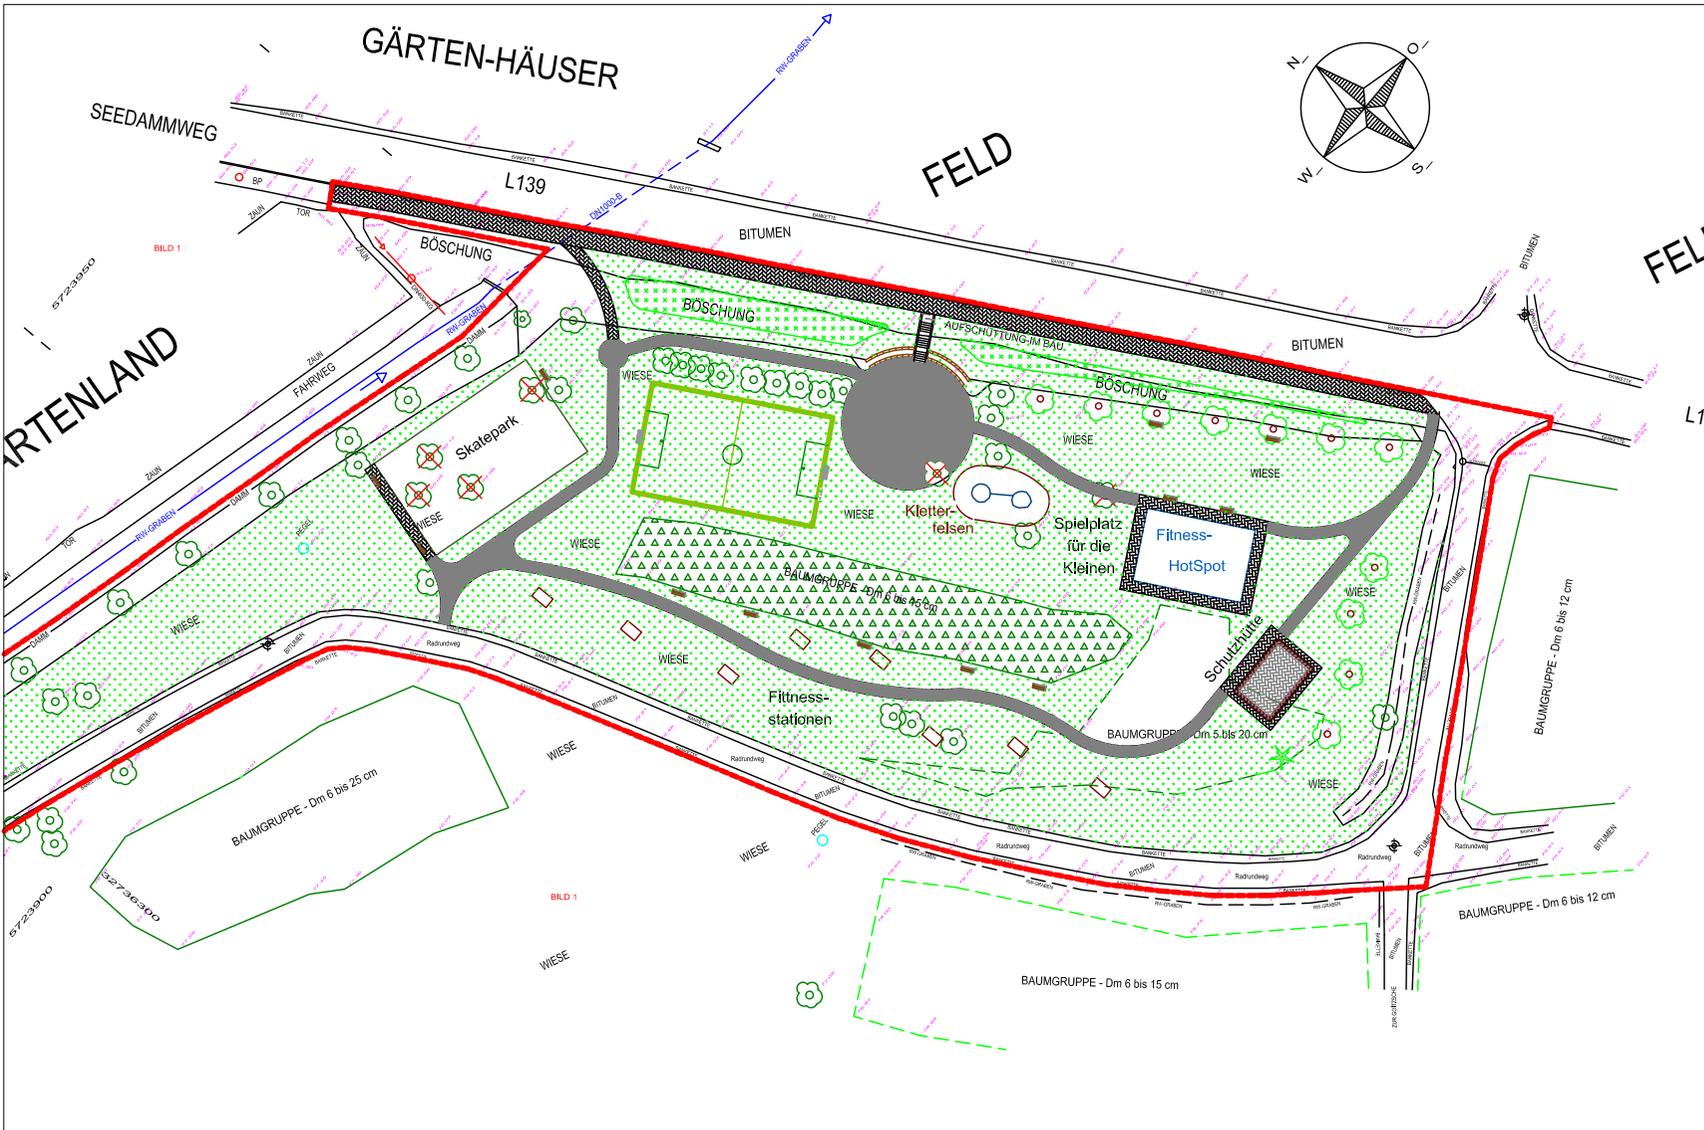


LEGENDE

-  befestigter Weg
-  unbefestigter Weg
-  Scherrasen
-  Strauchhecke, neu
-  Mischbestand Laubholz, überwiegend heimisch
-  Laubbaum / Nadelbaum Bestand
-  Baum - Fällung
-  Baum - Neupflanzung
-  Bank
-  Rundbank - Element
-  Grenze Plangebiet

Jng.- Büro für Garten- und Landschaftsplanung
 Straße der OdF 38, 06774 Mühlbeck, Tel. 03493/ 5 68 57

Bauherr	Objekt
Gemeinde Mühlentausee Neuzerk 3 06774 Mühlentausee	Sportpark Pouch
Maßstab	Zeichnung
Datum 06.05.2019 gez. Einzel	Entwurf
Blatt-Nr. ..	



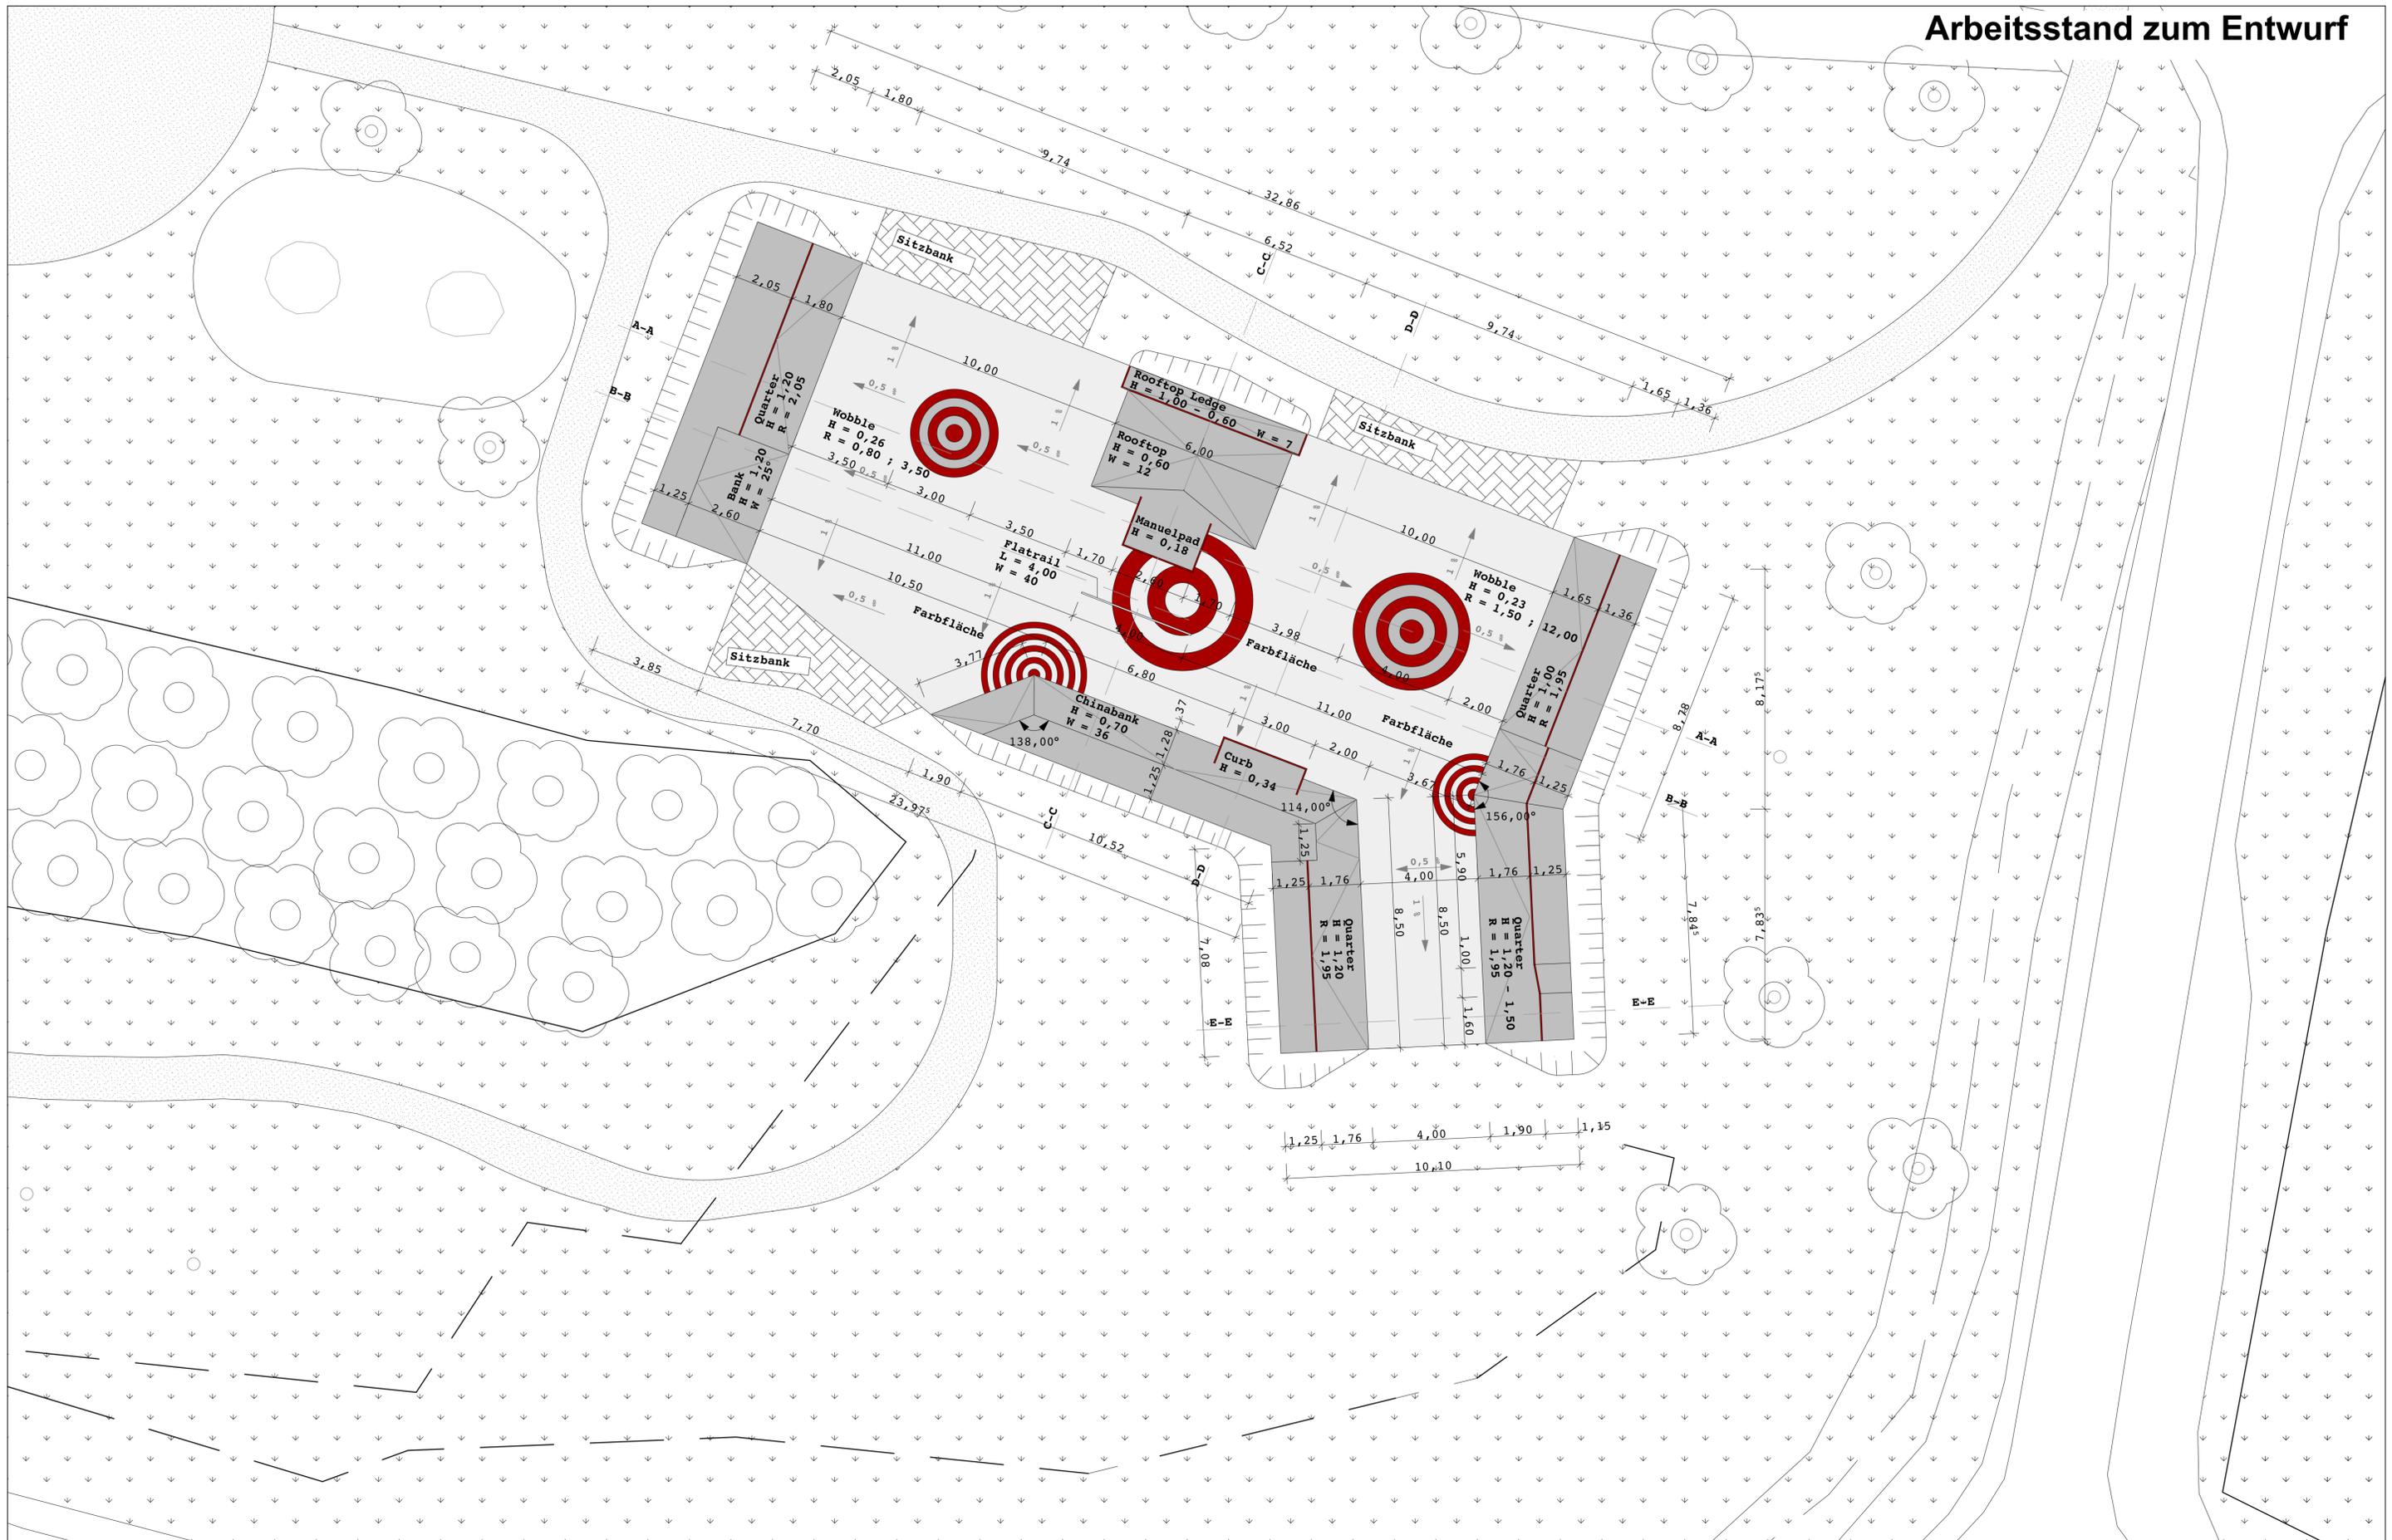

Projekt: Skatepark Muldestausee	Plan: Grundriss
Auftraggeber: Gemeinde Muldestausee OT Pouch Neuwerk 3 06774 Muldestausee	Auftragnehmer: cc. Skateparkplanung Raik Schamberg Kantstraße 7 06844 Dessau
Maßstab: 1:100	Datum: 17.07.2019
Projektstand: Entwurf	