

# BESTAND




# LEGENDE

## Bestand

- VWA unbefestigter Weg
- VWB befestigter Weg (gepflastert)
- GSB/VPX Scherrasen / unbefestigter Platz
- HHA Strauch-Baumhecke aus überwiegend heimischen Arten
- XXV Sonstiger Reinbestand heimischer Baumarten
- HEX - Gehölze, sonstiger Einzelbaum
- HYC/HYA Gebüsch - frischer Standort, Mischung heimische und nichtheimische Arten

# PLANUNG

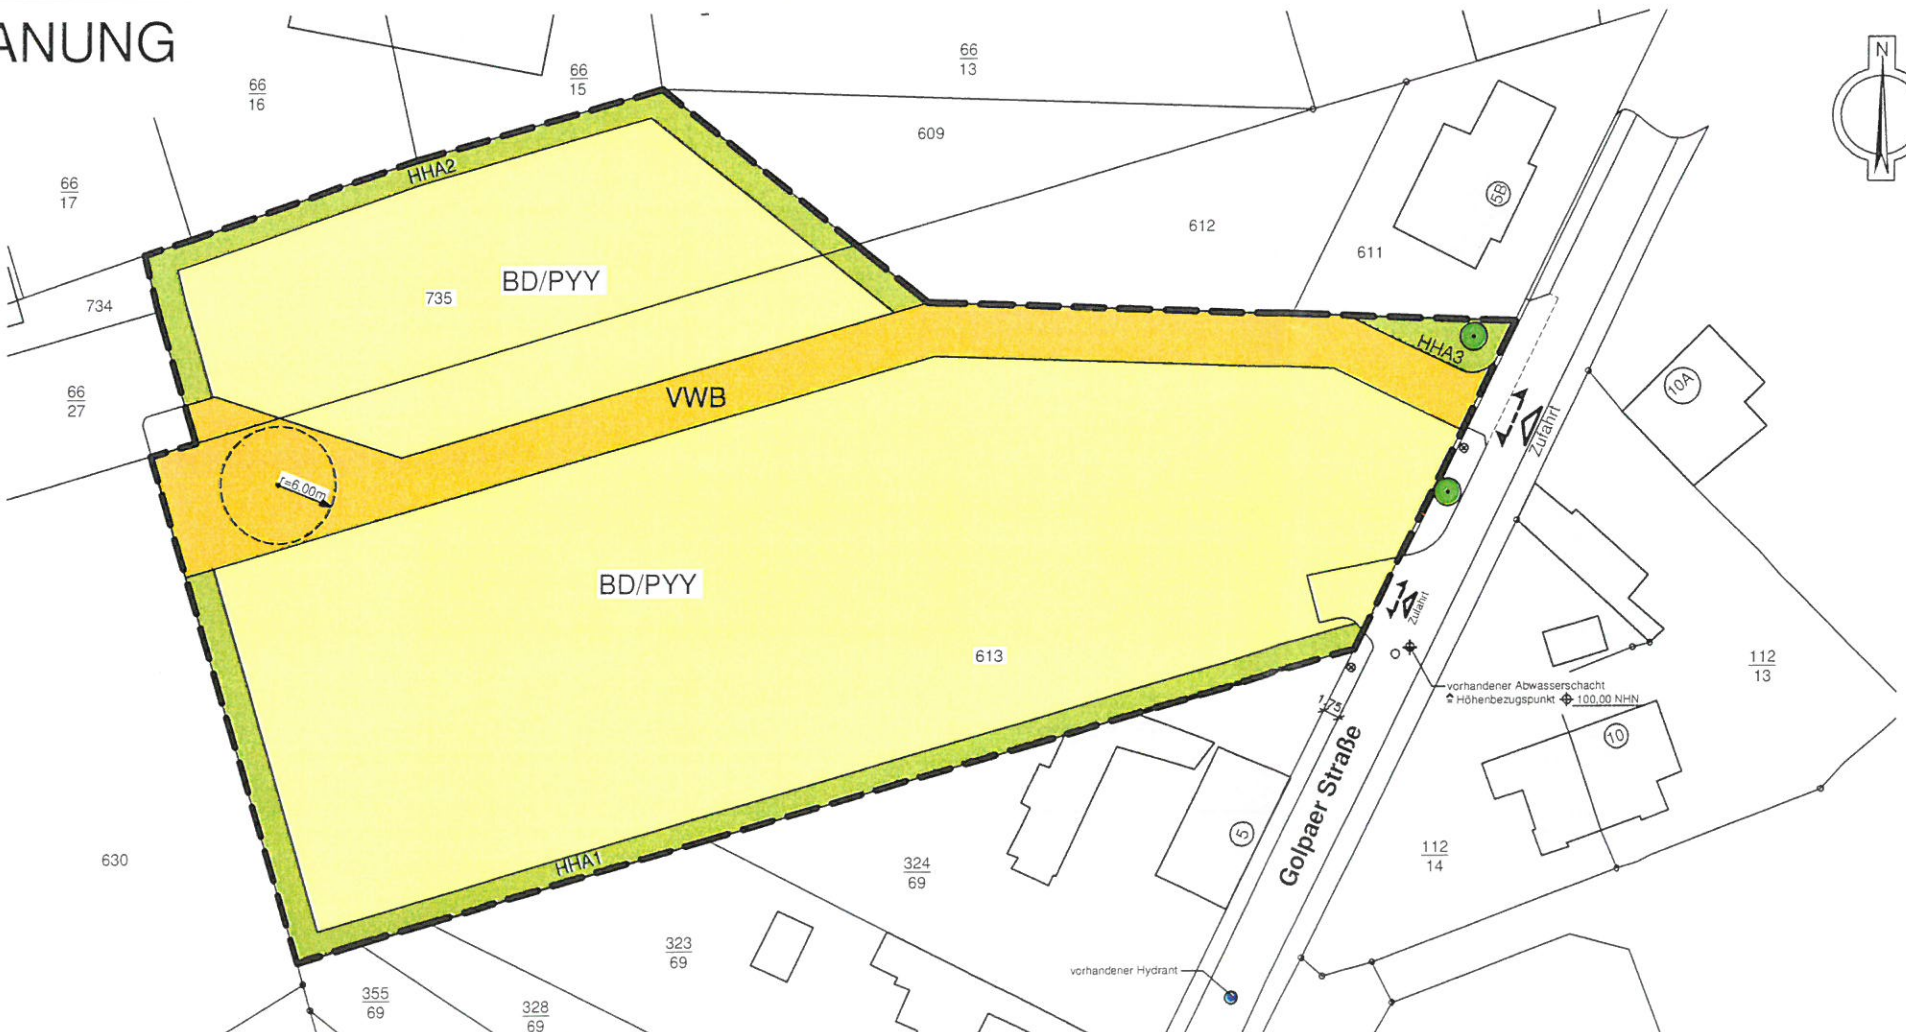

## Planung

- BD/PYY WA 1 u.2 bebaute Flächen u. sonstige Grünanlage
- HHA1 Strauch-Baumhecke aus überwiegend heimischen Arten
- VWB befestigter Weg (gepflastert)
- HEX - Gehölze, sonstiger Einzelbaum

**Kartengrundlage:**  
 Auszug aus der Liegenschaftskarte (ALK)  
 erstellt durch: Landesamt für Vermessung und Geoinformation Sachsen-Anhalt  
 Gemarkung/Flur: Friedersdorf, Flur 3  
 Maßstab: 1 : 500  
 Stand der Planungsunterlagen: Abgabe 2016  
 Vervielfältigungserlaubnis erteilt durch: Landesamt für Vermessung und Geoinformation  
 GeoBasis-DE / LVermGeo LSA  
 Abgabe 2016, Az.: B21-7002222-2016

**Aktenzeichen:**

**ANLAGE II:** Bestandsplan / Entwurf der vorhandenen / geplanten Flächennutzung und Bepflanzung

**GEMEINDE MULDESTAUSEE**  
 LANDKREIS ANHALT-BITTERFELD

**Bebauungsplan der Innenentwicklung**  
**"Wohngebiet Golpaer Straße**  
**OT Friedersdorf/Gemeinde Muldestausee**  
**-SATZUNG-**

ENTWURFSVERFASSER:  
 ARCHITEKTURBÜRO SCHMIDT \* 06773 GRÄFENHAINICHEN \* KRANICHWEG 4

MASSTAB	DATUM	GEÄNDERT	GEÄNDERT	GEÄNDERT
unmaßstäblich	Juni 2016	August 2016	Juni 2017	