


Legende

- Grenze B - Plangebiet
- Baugrenze
- Gebäudefläche
- Fuß-/ Radweg (ausgebaut)
- Fahrweg/ Straße (ausgebaut)
- Parkplatz mit Drainfuge (Rasen)
- unbefestigter Weg
- Scherrasen
- Reinbestand Nadelholz
- Ruderalflur, gebildet von ausdauernden Arten
- Landreitgras - Dominanzbestand
- Sandtrockenrasenbrache
- Strauchhecke, Bestand
- Strauchhecke, Neupflanzung
- Beet, Rabatte
- Vor- und Hausgarten, teilweise bebaut
- Vor- und Hausgarten, Feriensiedlung
- Stauden und ökolog. Rosen
- Hartholzauswald (Neupflanzung)
- Baum - Neupflanzung
- M 1 Maßnahmen zur Kompensation
- Weidengebüsch

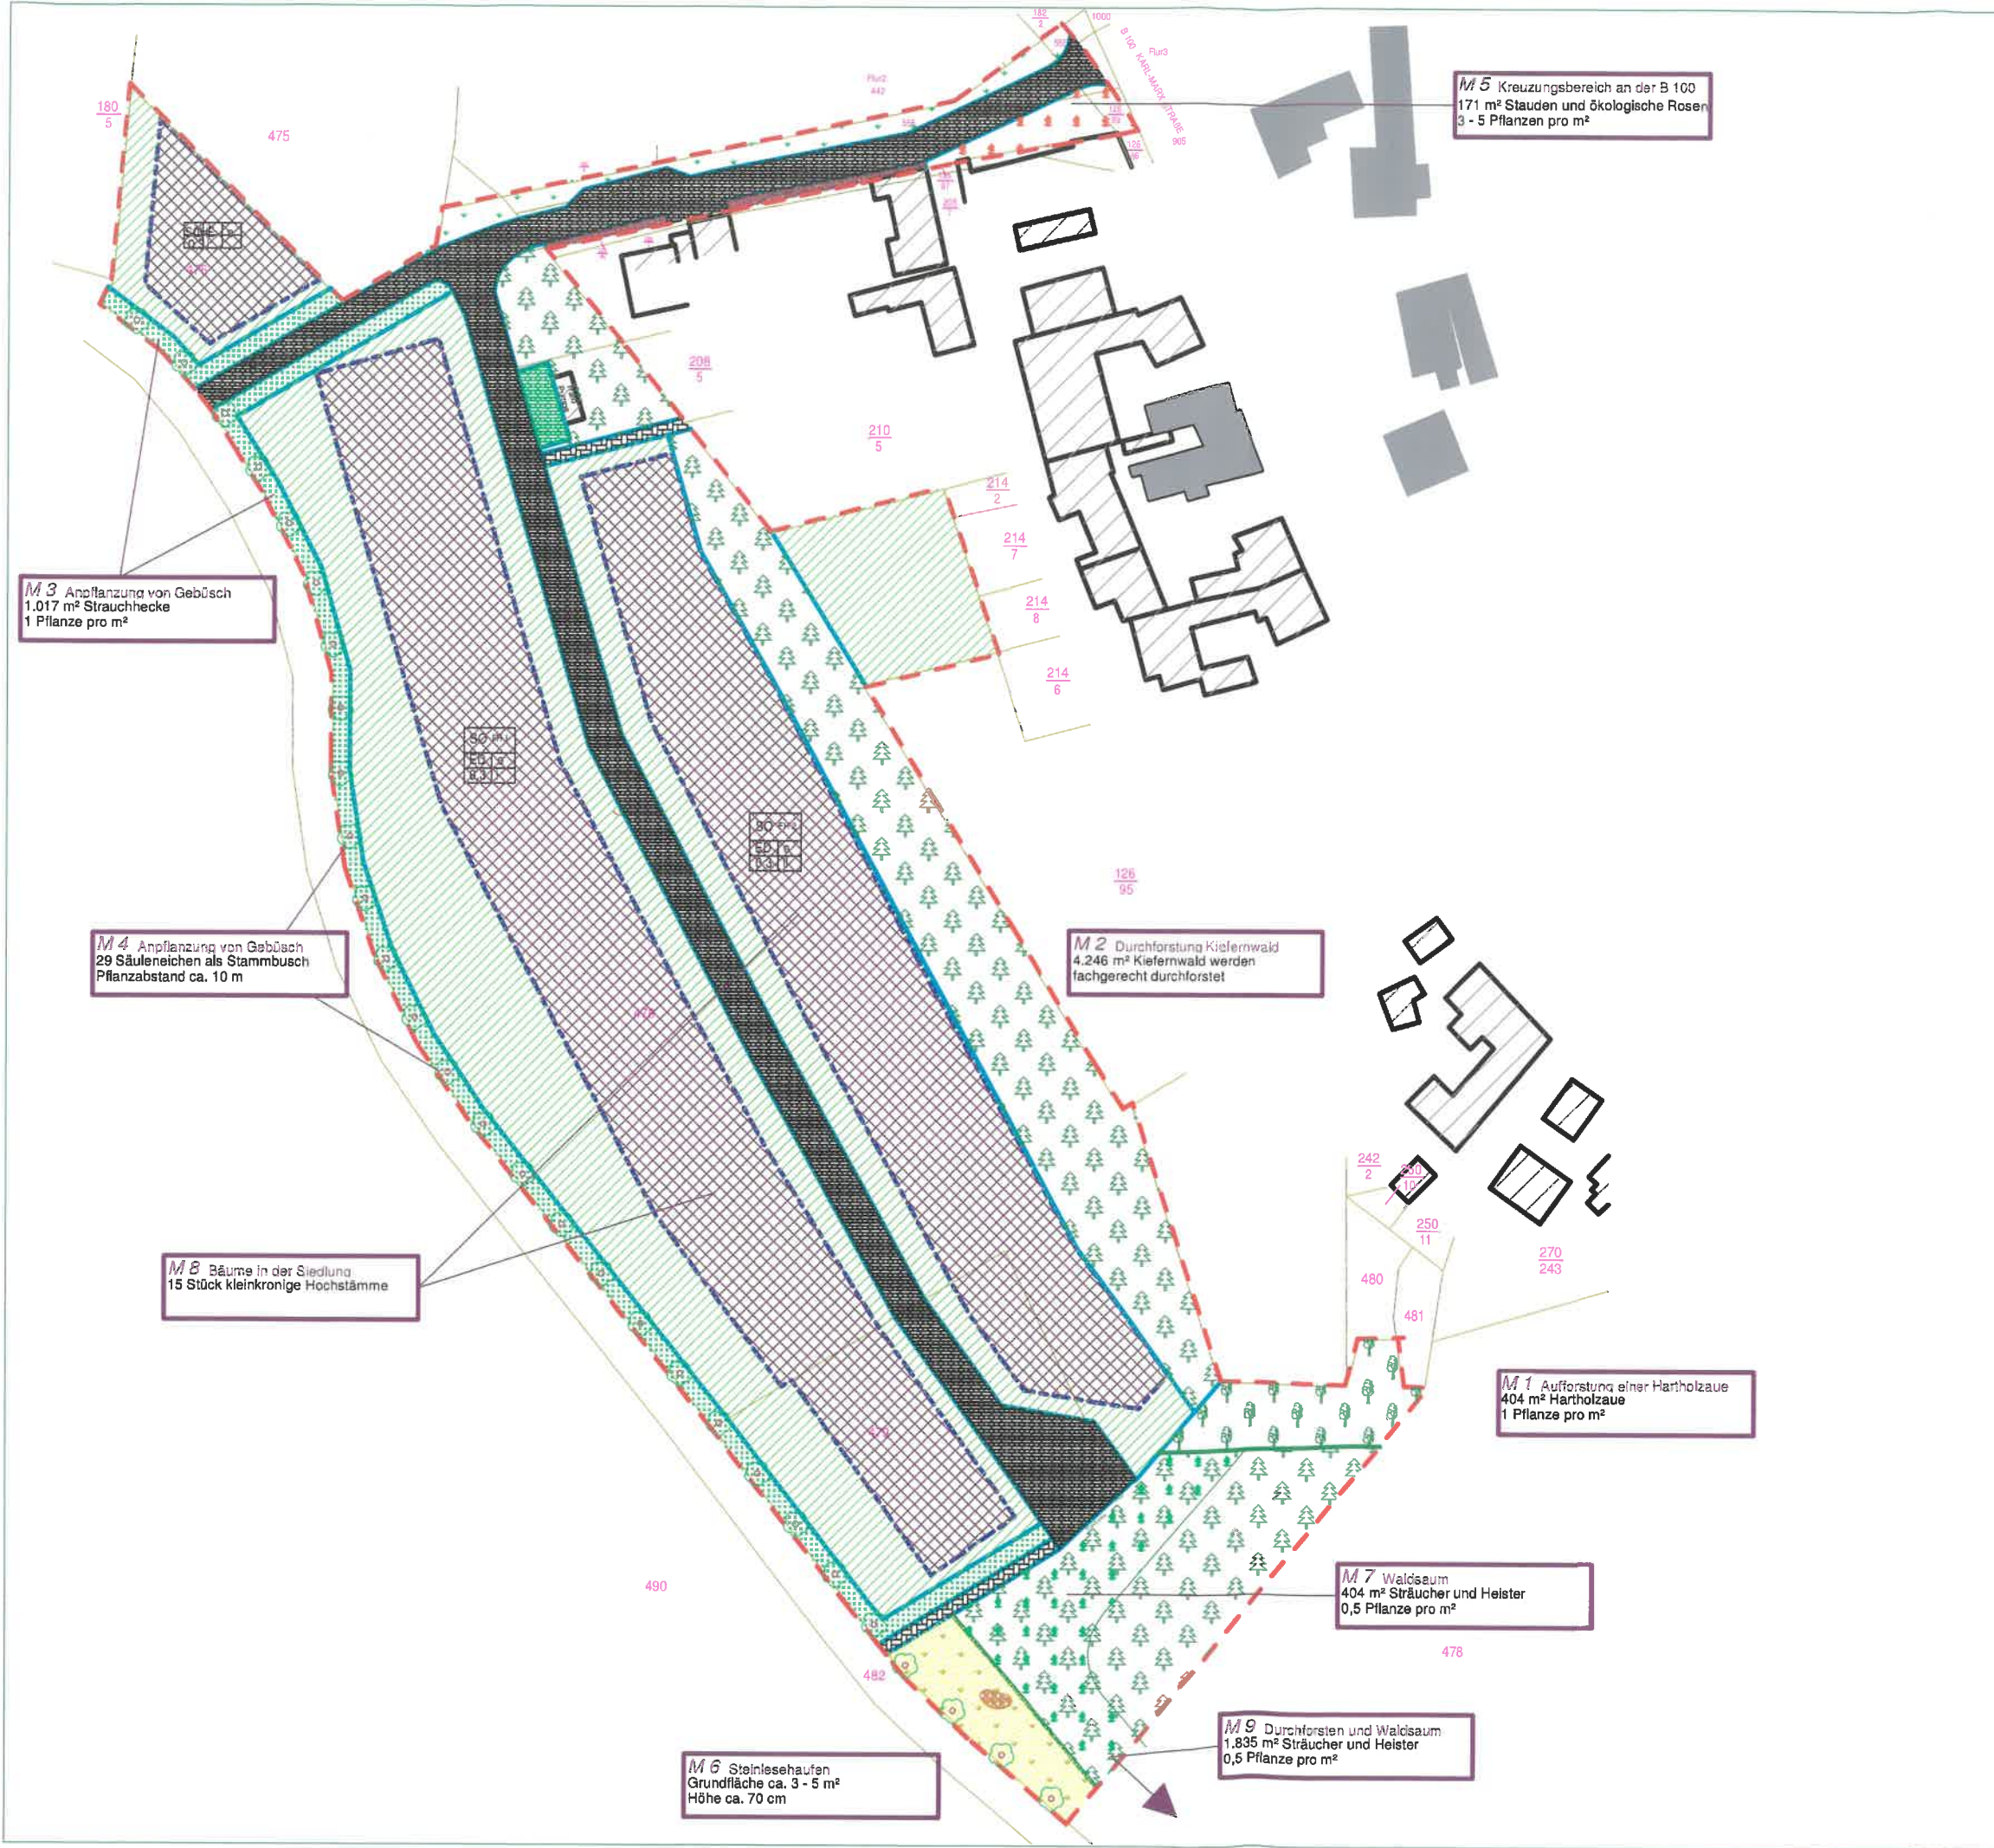

PFLANZSCHEMA Strauchhecke

1. Reihe	Aucuba japonica	Lonicera xylosteum	Cornus sanguinea	Euonymus alatus	Prunus spinosa	1,0 m
2. Reihe	Cornus mas	Rosa canina	Prunella domestica	Crataegus monogyna	Viburnum opulus	1,0 m

PFLANZSCHEMA Hartholzaue

1. Reihe	Bambusa nana	Ulmus campestris	Quercus robur	Viburnum opulus	Cornus mas	1,0 m
2. Reihe	Prunus spinosa	Rosa multiflora	Crataegus monogyna	Lonicera xylosteum	Viburnum opulus	1,0 m
3. Reihe	Viburnum opulus	Cornus sanguinea	Viburnum opulus	Crataegus monogyna	Crataegus monogyna	1,0 m
4. Reihe	Crataegus laevigata	Lonicera xylosteum	Cornus mas	Rosa multiflora	Crataegus monogyna	1,0 m
5. Reihe	Lonicera xylosteum	Prunus spinosa	Bambusa nana	Euonymus alatus	Prunus spinosa	1,0 m
6. Reihe	Lonicera xylosteum	Crataegus laevigata	Rosa canina	Prunus spinosa	Rosa canina	1,0 m
7. Reihe	Cornus sanguinea	Viburnum opulus	Cornus sanguinea	Crataegus monogyna	Rosa multiflora	1,0 m
8. Reihe	Viburnum opulus	Bambusa nana	Rosa canina	Euonymus alatus	Cornus sanguinea	1,0 m
9. Reihe	Crataegus laevigata	Rosa canina	Prunus spinosa	Crataegus monogyna	Lonicera xylosteum	1,0 m
10. Reihe	Rosa canina	Cornus mas	Bambusa nana	Lonicera xylosteum	Bambusa nana	1,0 m

Lizenznummer:
Liegenschaftskarte ©GeoBasis-DE/LVermGeoLSA, 01-2012 / A18-264-2009-7

Jng.- Büro für Garten- und Landschaftsplanung
Straße der OdF 38, 06774 Mühlbeck, Tel. 03493/ 5 68 57

Bauherr	Objekt
Gemeinde	B - Plan Ferienhausgebiet am Bernsteinufer "Mühlbeck"
Muldestausee	
Maßstab: 1 : 500	Zeichnung
Datum: 07.02.2012	Biotopwertermittlung
Blatt-Nr.: --	Kompensationsplan