


A. Ausgangszustand des Untersuchungsraumes

Legende		
Teillflächen Nr. 1: Reinbestand Nadelholz	3.750 m ²	100 %
XY Reinbestand Nadelholz	3.750 m ²	100 %
Teillflächen Nr. 2: Einzelbaum / Baumgruppe / Baumbestand / Einzelstrauch	180 m ²	100 %
HEX Sonstiger Einzelbaum	180 m ²	100 %
Teillflächen Nr. 3: Hecke	60 m ²	100 %
HTA Gebüsch trocken-warmer Standort	60 m ²	100 %
Teillflächen Nr. 4: Ruderaffluven	2.260 m ²	100 %
UDB Landreitgras-Dominanzbestand	2.260 m ²	100 %

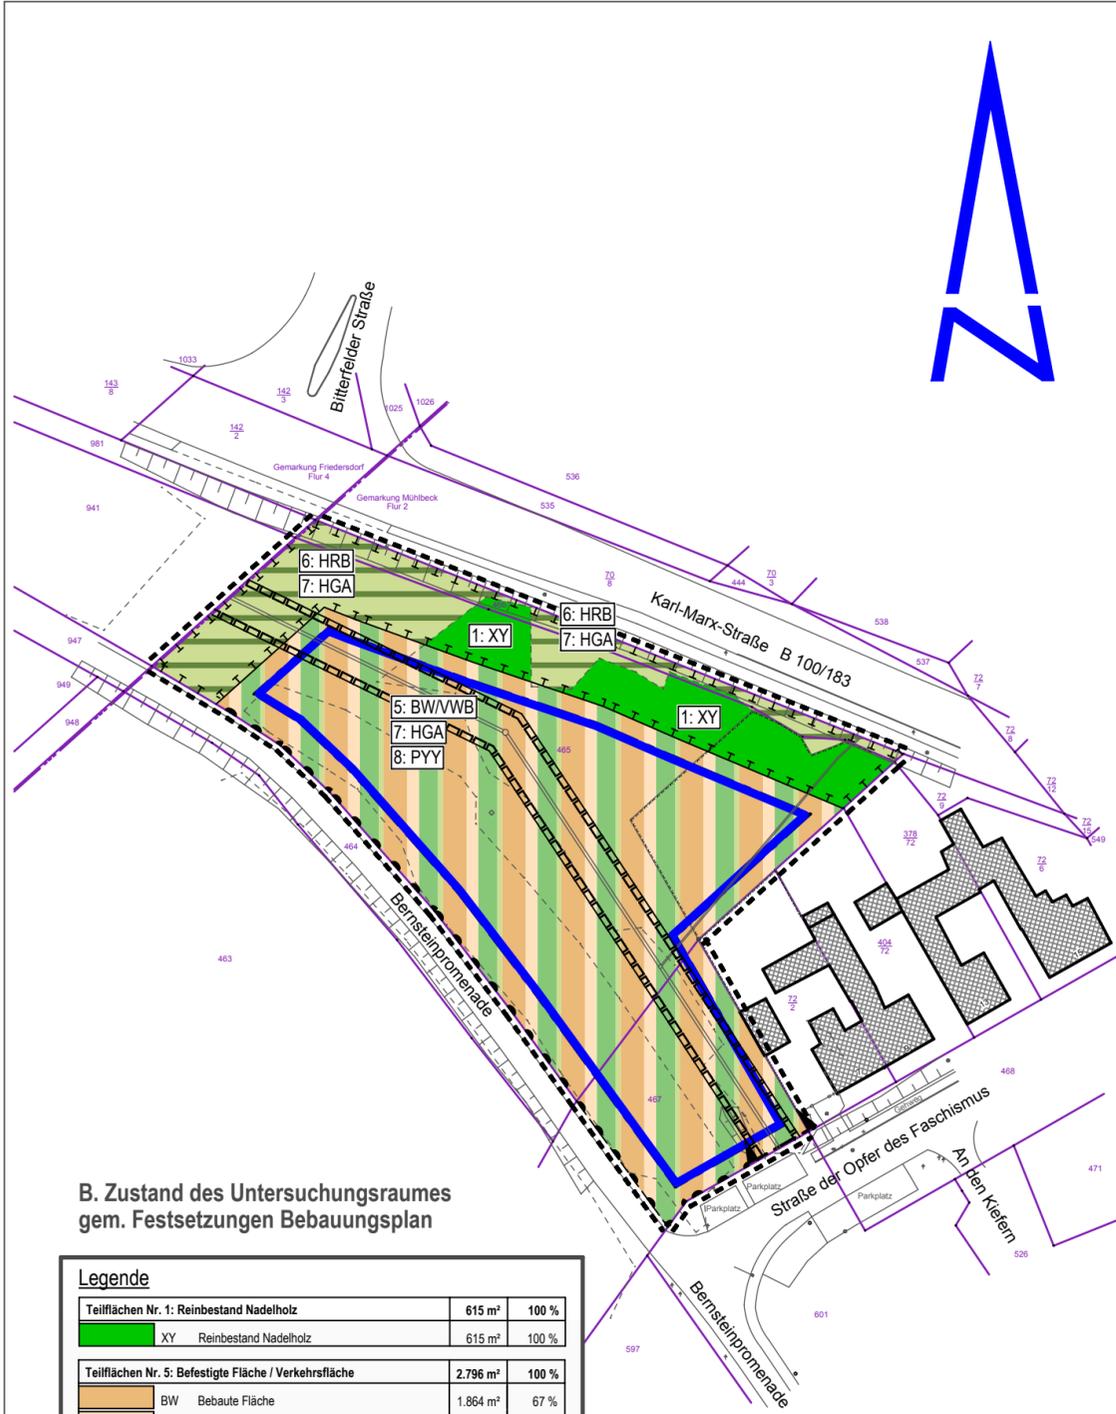

B. Zustand des Untersuchungsraumes gem. Festsetzungen Bebauungsplan

Legende		
Teillflächen Nr. 1: Reinbestand Nadelholz	615 m ²	100 %
XY Reinbestand Nadelholz	615 m ²	100 %
Teillflächen Nr. 5: Befestigte Fläche / Verkehrsfläche	2.796 m ²	100 %
BW Bebaute Fläche	1.864 m ²	67 %
VWB Befestigter Weg	932 m ²	33 %
Teillflächen Nr. 6: Baumreihe	244 m ²	100 %
HRB Baumreihe aus überwiegend heimischen Gehölzen	244 m ²	100 %
Teillflächen Nr. 7: Feldgehölz	1.104 m ²	100 %
HGA Feldgehölz aus überwiegend heimischen Arten	1.104 m ²	100 %
Teillflächen Nr. 8: Grünanlagen	1.491 m ²	100 %
PYY sonstige Grünanlagen, nicht parkartig	1.491 m ²	100 %



Grünordnungsplan: Bestands- und Konfliktplan

Gemeinde Muldestausee
Bebauungsplan



"Bernsteinpromenade", OT Mühlbeck

Verfasser: Ing.-Büro N. Behler + Partner
Straße der Neuen Zeit 34, 06792 Sandersdorf-Brehna

Maßstab: 1 : 1000

Datum: Januar 2016