


Ausgleichsmaßnahme auf Teil von Flurstück 972 Flur 3 Gemarkung
Mühlbeck
Größe der Fläche: 380m²

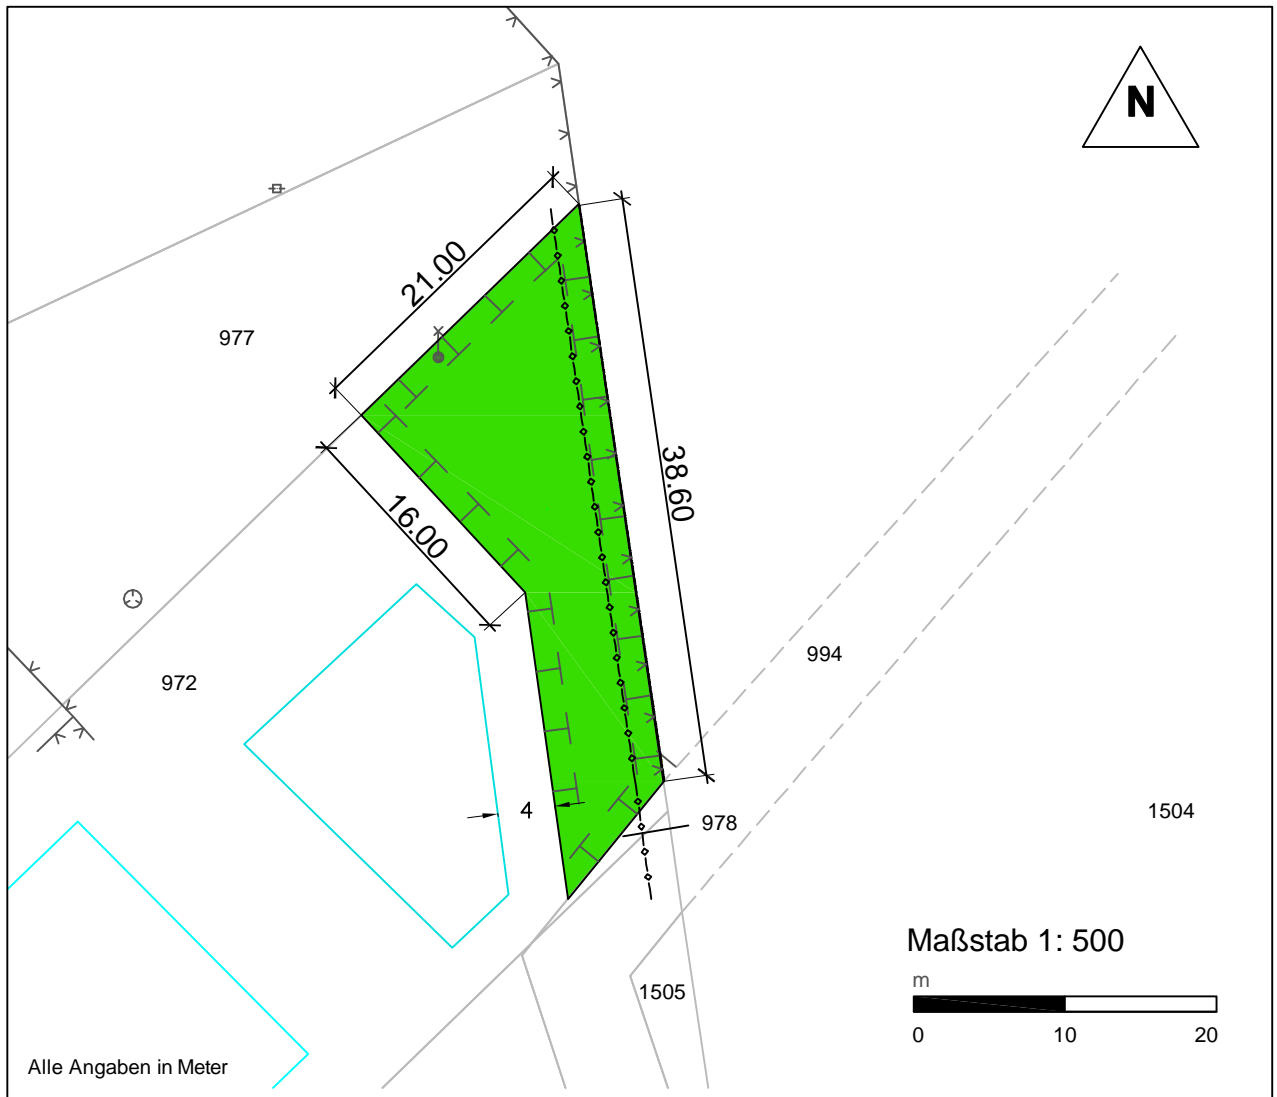

Legende

Maßnahmen zum Schutz, zur Pflege und zur Entwicklung von Natur und Landschaft (§ 9 Abs. 1 Nr. 25 und Abs. 6 BauGB)

Wasserbecken im Bestand

Versickerungsbecken im Bestand

Nachrichtlich übernommene Angaben

994 Flurstücksnummer

— Flurstücksgrenze

Lampen

— Abfluss

Zaun im Bestand

unterirdische Leitung Strom

Maßnahme:

Anlegen eines Weidengebüsches, außerhalb von Auen (HFA)

Name	Mindestpflanzqualität
<i>Crataegus</i> ssp. (Weißdorn)	40-60 cm, 2x verpflanzt, Containerware
<i>Frangula alnus</i> (Faulbaum)	40-60 cm, 2x verpflanzt Containerware
<i>Prunus spinosa</i> (Schlehe)	60- 100 cm, wurzelnackt
<i>Rosa canina</i> (Hunds-Rose)	40-60 cm,3x verpflanzt, Ballen
<i>Salix aurita</i> (Ohr-Weide)	40-60 cm,3x verpflanzt, Heister
<i>Salix cinera</i> (Grau-Weide)	40-60 cm,3x verpflanzt, Heister
<i>Salix repens</i> (Kriech-Weide)	40-60 cm,3x verpflanzt, Heister
<i>Viburnum opulus</i> (Gemeiner Schneeball)	60- 100 cm, 2x verpflanzt, Containerware

Kartengrundlage:

Liegenschaftskarte

Gemeinde: Muldestausee

Gemarkung: Mühlbeck

dargestellt im Maßstab: 1:1000

Stand der Planunterlagen (Monat/Jahr): November 2011

Vervielfältigungserlaubnis durch die Vereinbarung zum

Geoleistungspaket für Kommunale Gebietskörperschaften

(Geo kGK) ©LVerGeo LSA (www.lvermgeo.sachsen-anhalt.de)/A18-264-2009-7

Auftragnehmer:

Ingenieurbüro Dipl.-Ing. Hubert Beyer
Strümpellstraße 4-8 Telefon 0341 9845810
04289 Leipzig Telefax 0341 9845825
Beraters - Planer - Bauherr
im Dienste der Umwelt

Bearbeiter:

M.Wagner

Datum:

Juli 2012

Gemeinde Muldestausee

OT Mühlbeck

Satzung vorhabenbezogener Bebauungsplan
"Logistik und Postzustellungsstützpunkt"

Projekt-Nr.:

B 033

Maßstab:

1:500