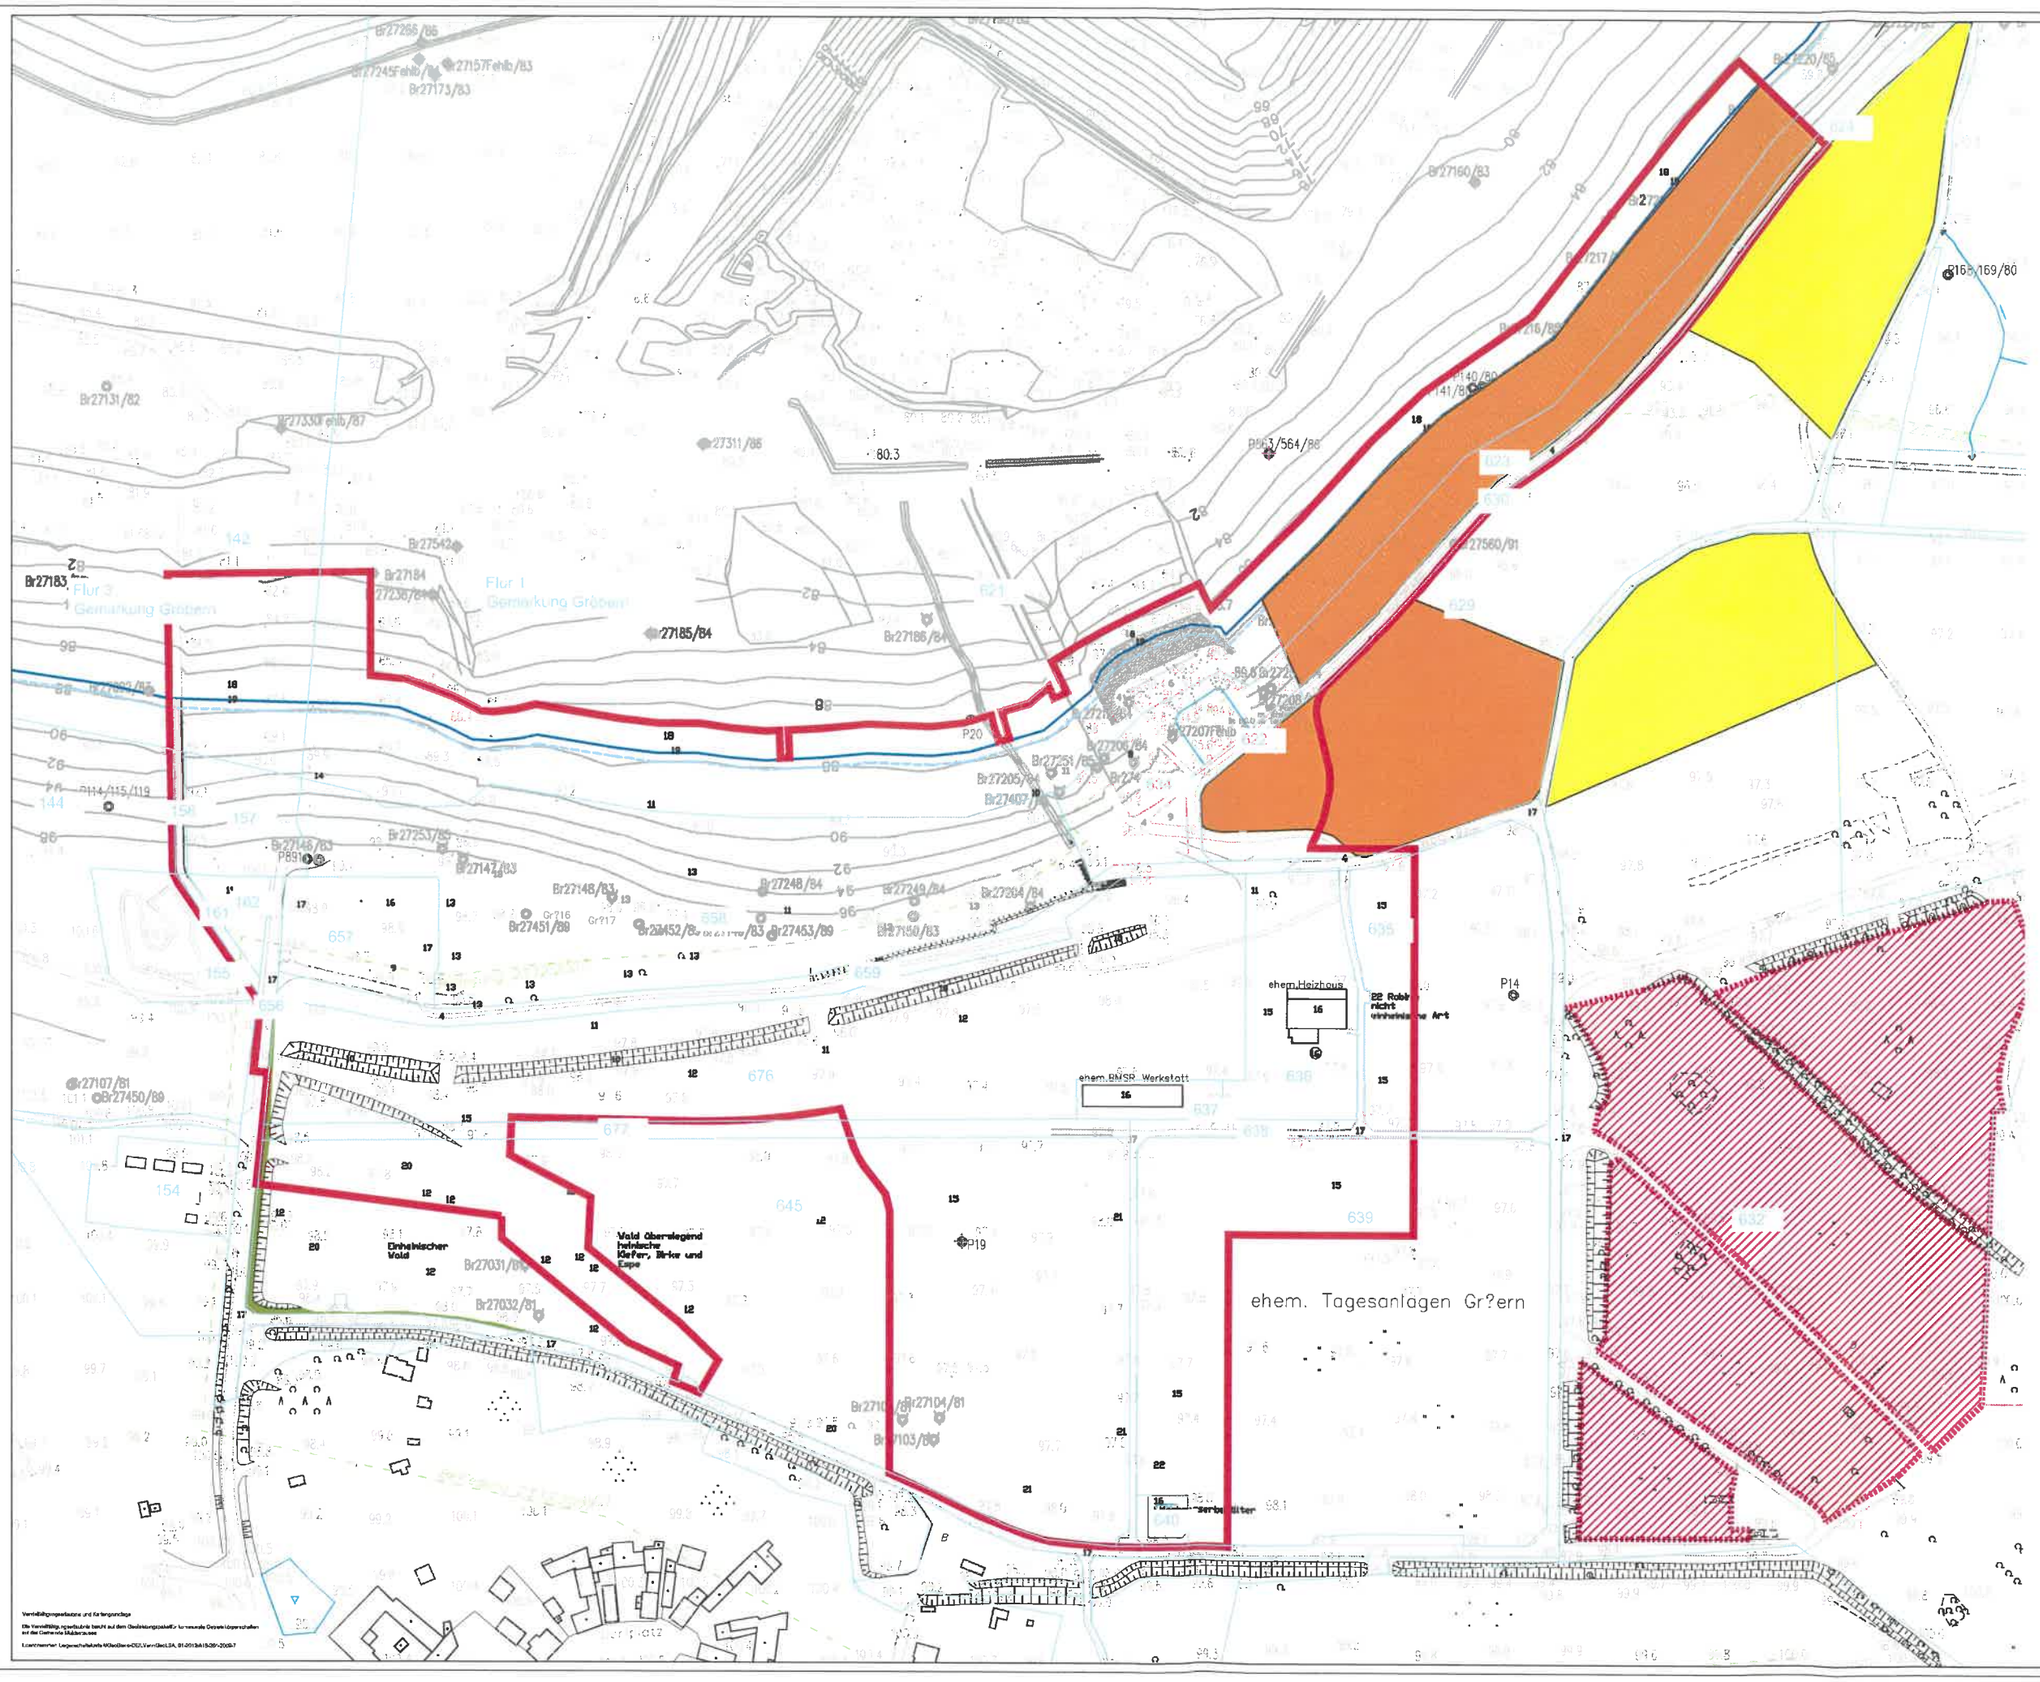

Externe Kompensationsmaßnahme 2
Entwicklung eines Sandtrockenrasens
Gesamtfläche 59,763 m², sh.
Umweltbericht P.k.t. 7.2.1 S. 68

Waldfläche (Waldumwandlungs-
genehmigung vorhanden)

zur Verfügung stehende Fläche
für die Waldumwandlung

Umgriffsfläche B-Plan

Bauvorhaben
Ökologisches Feriendorf "Gröberner See"

Plan / Bauteil
Bauleitplanung
Externe Kompensationsmaßnahme 2

Aufträgeber
Gemeinde Muldestausee
OT Pouch, Neuwerk 3
06774 Muldestausee

Aufsichtsnehmer
Rink + Köchel Ingenieure
Planung für Infrastruktur, Wasserbau und Umwelt
Obermühle Mostitz, Ortsstraße 1, 37519 Hasselt
TEL.: 03848/30247, FAX: 03848/33211
www.rink-koechel-ingenieure.de

Auftragsnr.: 51001
Phase: Bauleitplanung
Plan-Nr.: 51001-BLP-LP 01
Ers. f.:
Maßstab 1:1000
Blatt 1 von 2