



### PFLANZSCHEMA Strauchhecke

1. Reihe	Amelanchier ovalis	Lonicera xylosteum	Cornus sanguinea	Corylus avellana	Prunus spinosa	1,0 m
2. Reihe	Cornus mas	Rosa canina	Pyracantha cocc.	Amelanchier ovalis	Viburnum opulus	1,0 m
3. Reihe	Prunus spinosa	Viburnum opulus	Prunus spinosa	Rosa canina	Lonicera xylosteum	
4. Reihe	Crataegus monog.	Cornus mas	Ligustrum vulgare	Pyracantha cocc.	Euonymus europaeus	

### PFLANZSCHEMA Hartholzauze

1. Reihe	Sambucus nigra	Ligustrum vulgare	Quercus robur	Viburnum opulus	Cornus mas	1,0 m
2. Reihe	Prunus spinosa	Rosa multiflora	Crataegus mon.	Lonicera xylosteum	Ligustrum vulgare	1,0 m
3. Reihe	Viburnum opulus	Cornus sanguinea	Viburnum opulus	Crataegus mon.	Carpinus betulus	
4. Reihe	Crataegus laevigata	Ulmus minor	Cornus mas	Rosa multiflora	Corylus avellana	
5. Reihe	Lonicera xylosteum	Prunus spinosa	Sambucus nigra	Euonymus europ.	Prunus spinosa	
6. Reihe	Ligustrum vulgare	Crataegus laevigata	Rosa canina	Frax. excelsior	Rosa canina	
7. Reihe	Cornus sanguinea	Viburnum opulus	Cornus sanguinea	Crataegus mon.	Rosa multiflora	
8. Reihe	Ulmus laevis	Salix cinerea	Rosa canina	Euonymus europ.	Cornus sanguinea	
9. Reihe	Crataegus laevigata	Rosa canina	Prunus spinosa	Crataegus mon.	Quercus petrae	
10. Reihe	Rosa canina	Cornus mas	Salix cinerea	Lonicera xylosteum	Salix cinerea	

Heister / Strucher

### PFLANZSCHEMA Weidengebusch


1. Reihe	Salix alba	Salix purpurea	Salix aurita	Salix limnalis	Salix fragilis	1,0 m
2. Reihe	Salix aurita	Salix aurita	Salix limnalis	Salix caprea	Salix purpurea	1,0 m
3. Reihe	Salix purpurea	Salix aurita	Salix rosmarinifolia	Salix aurita	Salix limnalis	
4. Reihe	Salix aurita	Salix limnalis	Salix rosmarinifolia	Salix aurita	Salix purpurea	

### Legende

- Baudeflache
- befestigter Platz
- unbefestigter Platz
- Fu-/ Radweg (ausgebaut)
- Fahrweg/ Strae (ausgebaut)
- Scherrasen
- Mischbestand Laubholz, heim. Baumarten
- Reinbestand Ahorn
- Ruderalflur, gebildet von ausdauernden Arten
- Nahstoffarme Abbaugewasser
- offene Sandflache
- Dominanzbestande heim. nitrophiler Arten
- Strauchhecke aus heim. Pflanzen
- Reinbestand Eichen/ Eichenreihe
- Weidengebusch
- Hartholzwald (Neupflanzung)
- Sondergebiet mit 60 % Scherrasen
- Grenze B - Plangebiet
- Manahmen zur Kompensation



bersichtsplan

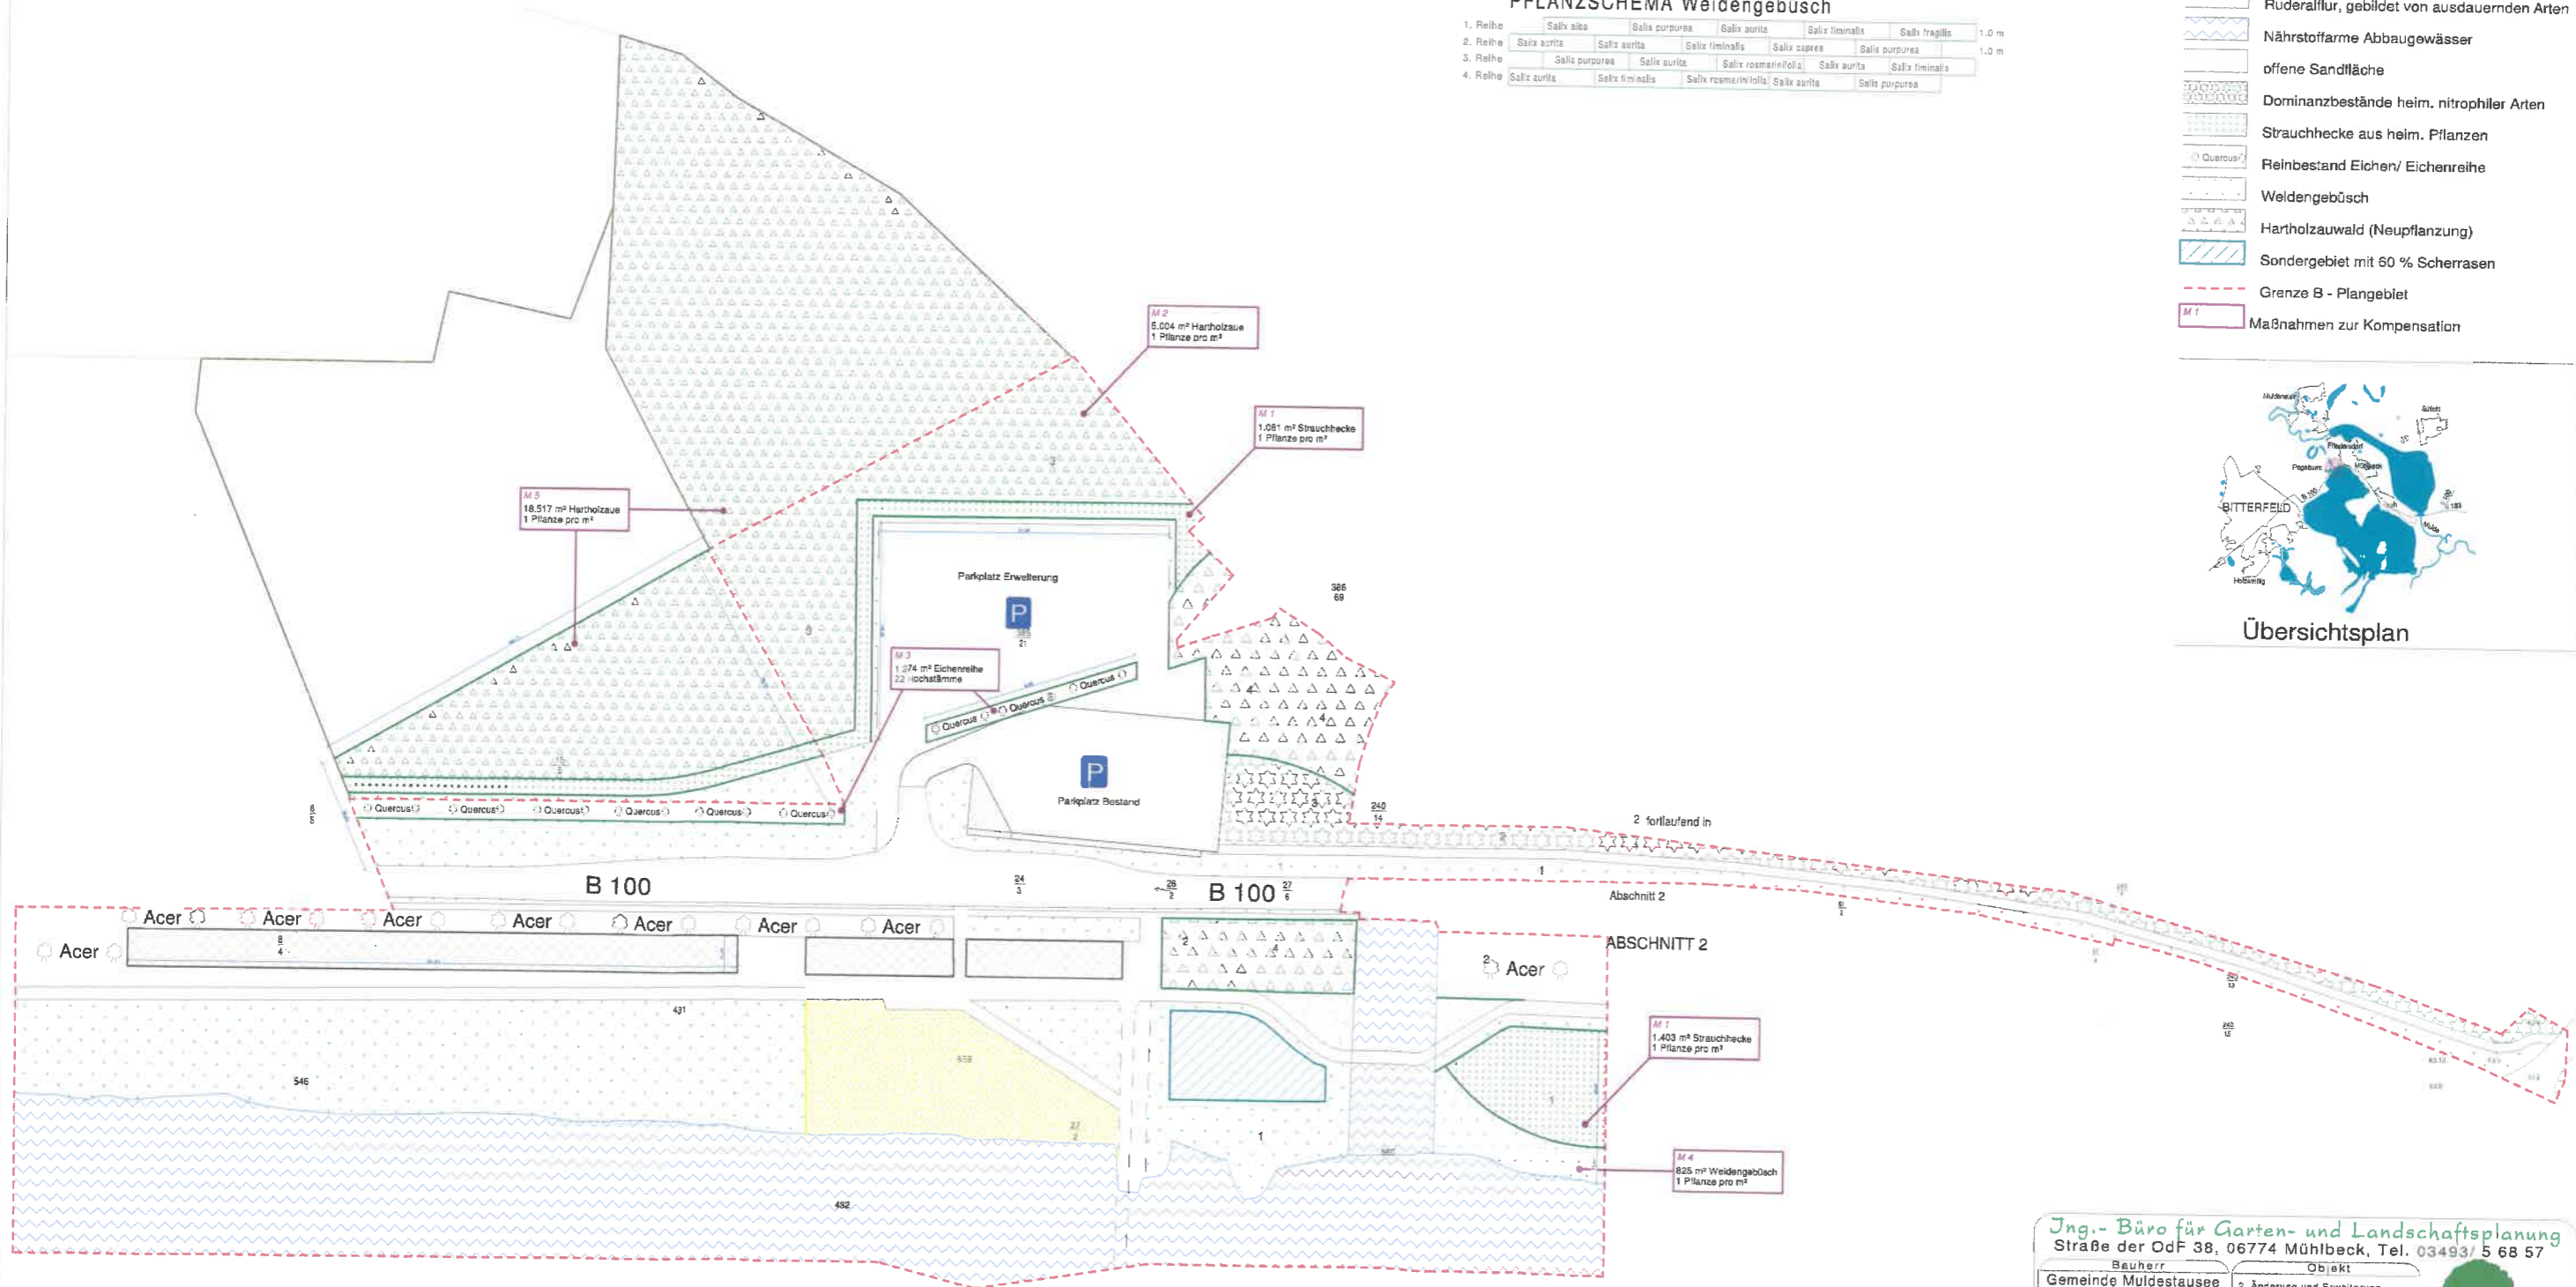

**Jng.- Buro fur Garten- und Landschaftsplanung**  
 Strae der OdF 38, 06774 Mulbeck, Tel. 03493/ 5 68 57

Bauherr: **Gemeinde Muldestausee**

Objekt: **2. nderung und Erweiterung Bebauungsplan "Umfeldgestaltung Pflanzhof / Suedbrucke"**

Mastab: 1 : 100

Datum: 07. 03. 2011

gez.: Eisel

Blatt-Nr.: --

Zeichnung: **Biotopwertanalyse Kompensationsplan**