


Anlage 1 - Lage in der Ortschaft

Gemeinde Muldestausee,
Bebauungsplan
"Schlossgarten" in Pouch

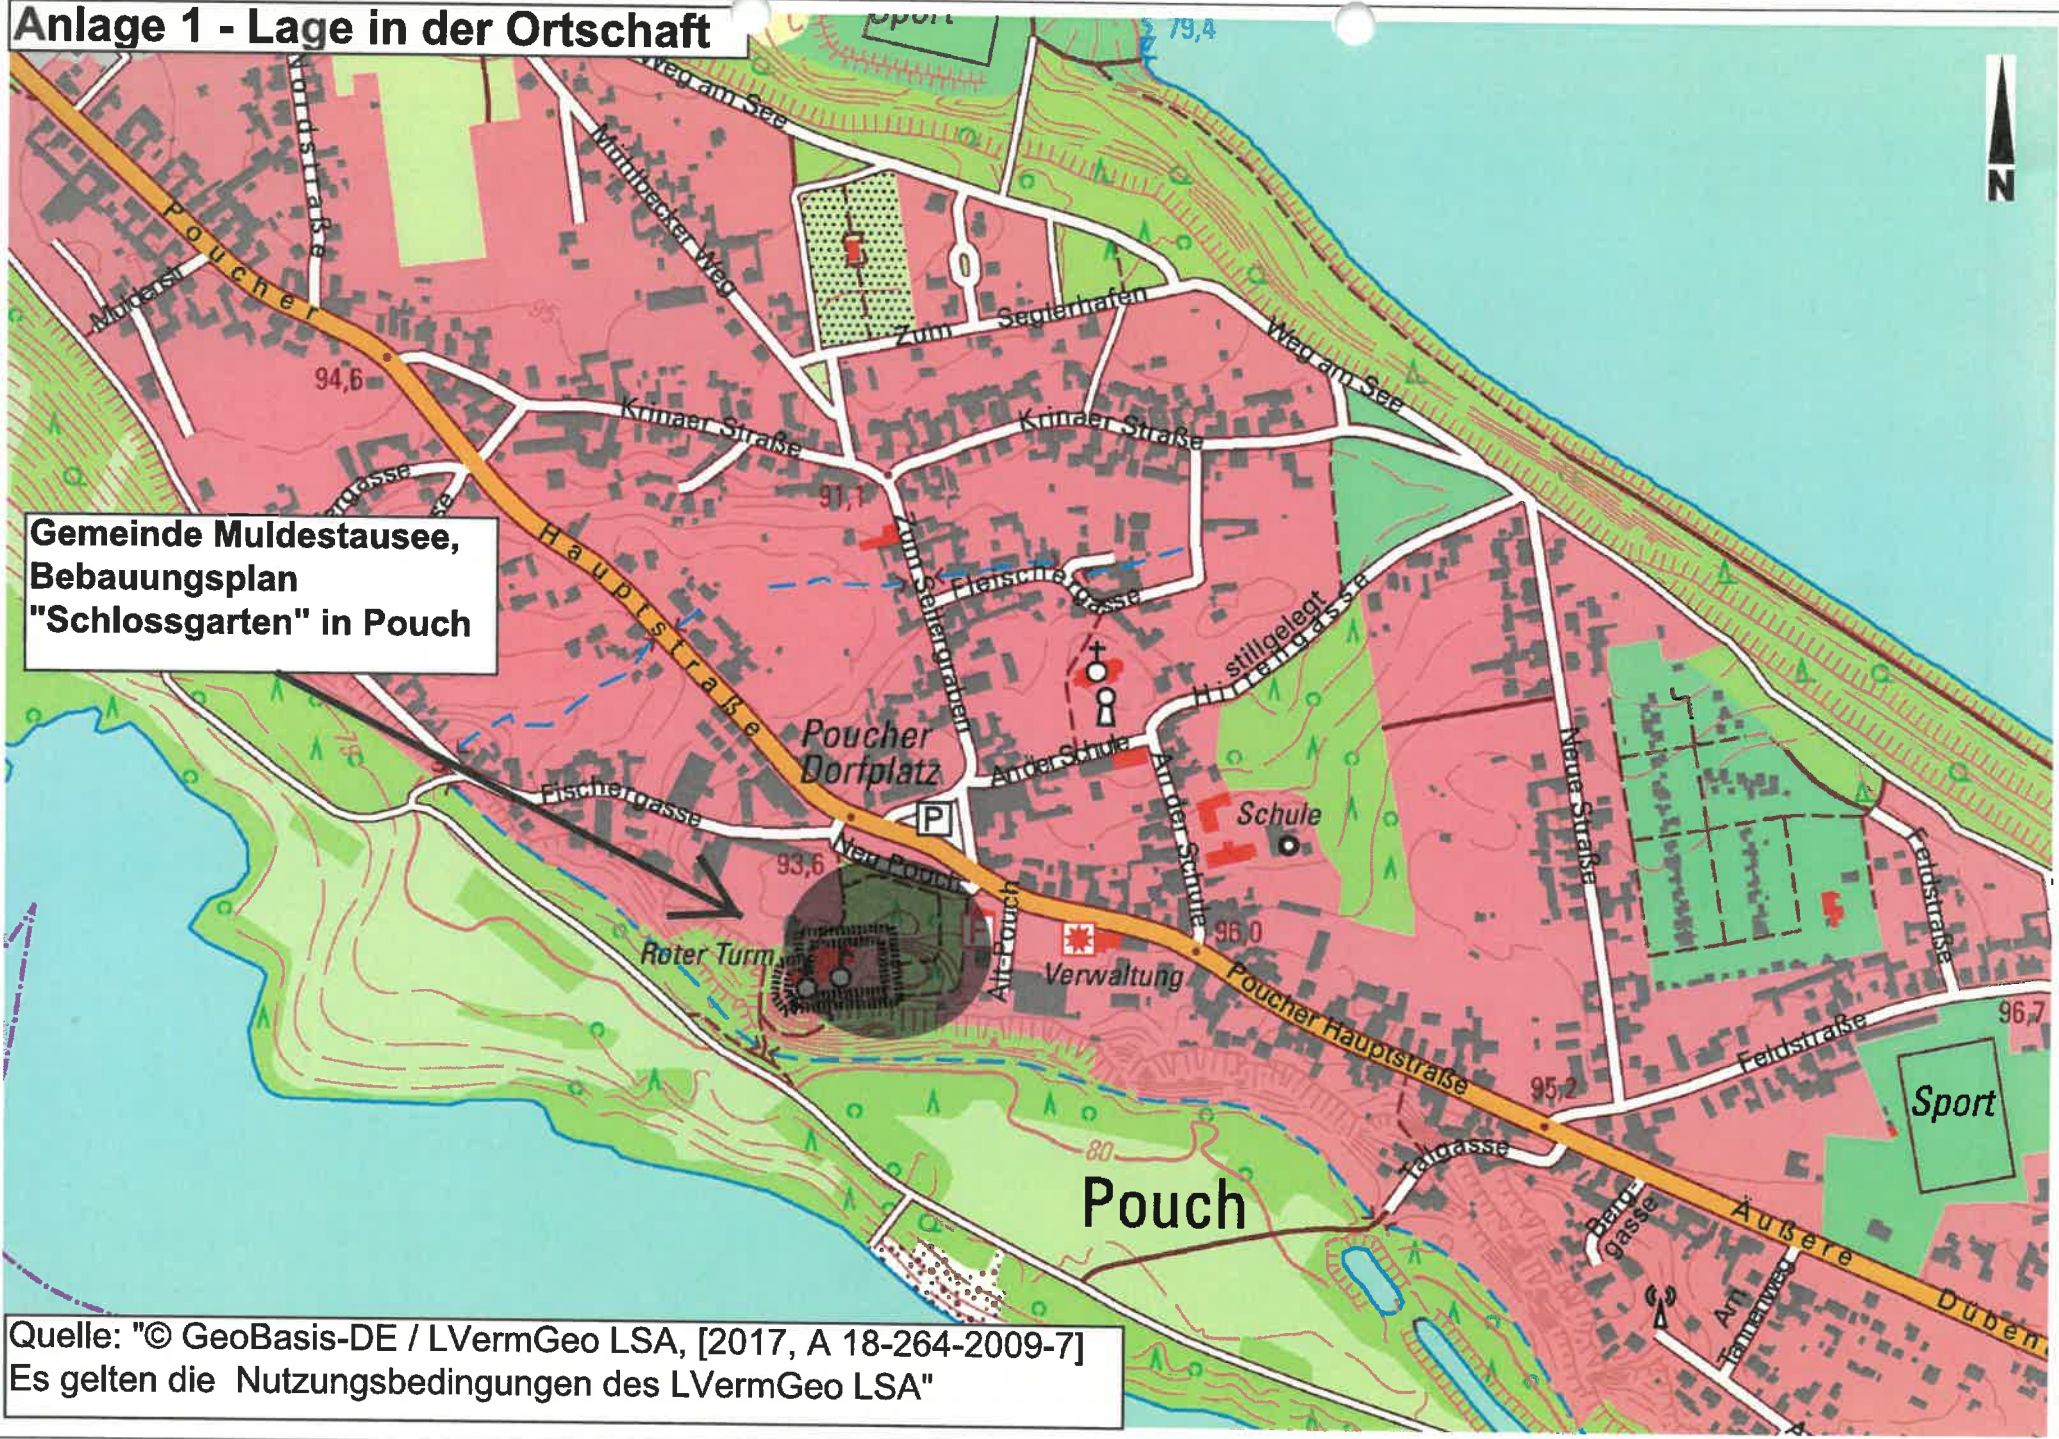

Quelle: "© GeoBasis-DE / LVermGeo LSA, [2017, A 18-264-2009-7]
Es gelten die Nutzungsbedingungen des LVermGeo LSA"