


Wohnen am Schloss Pouch M 1:500
01.07.2020 snarq arch.

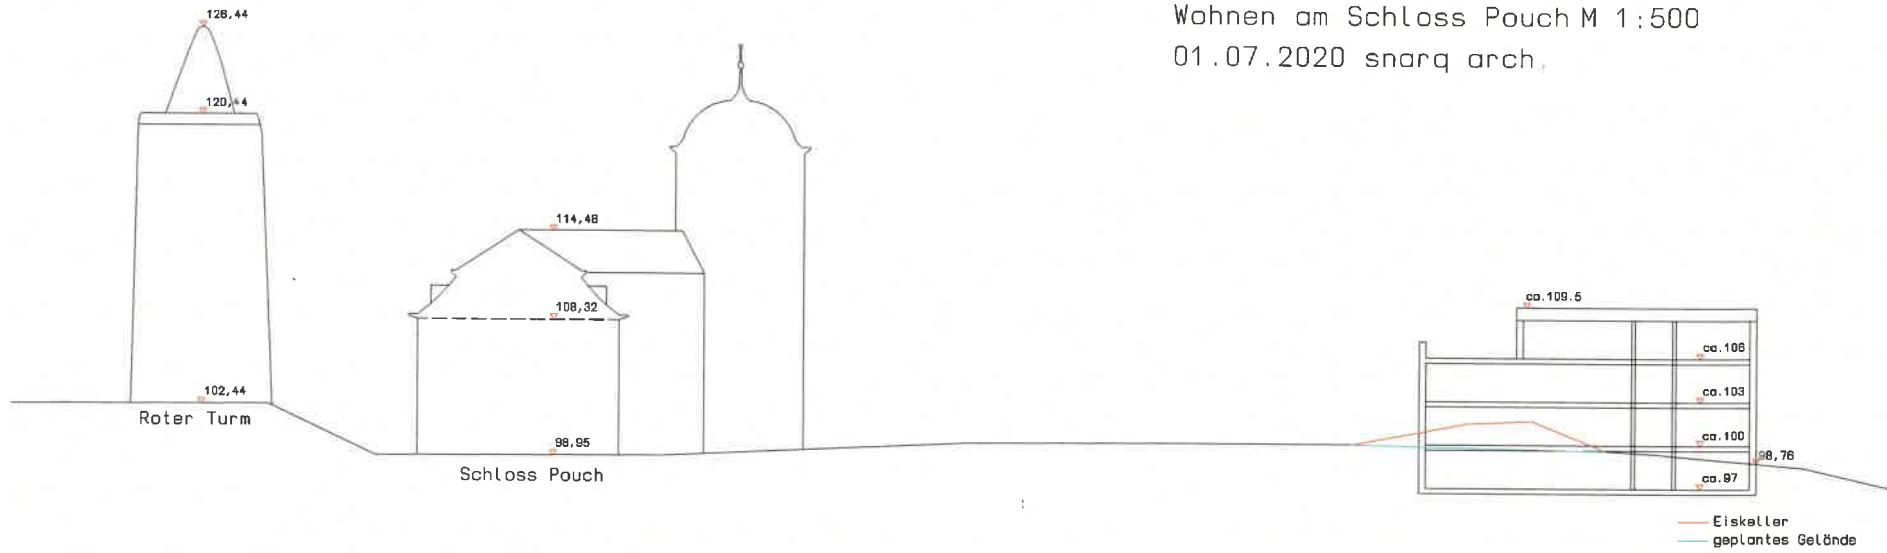

Ansicht / Schnitt A-A