


### Anlage zum Umweltbericht - Grünordnerischer Bestandsplan

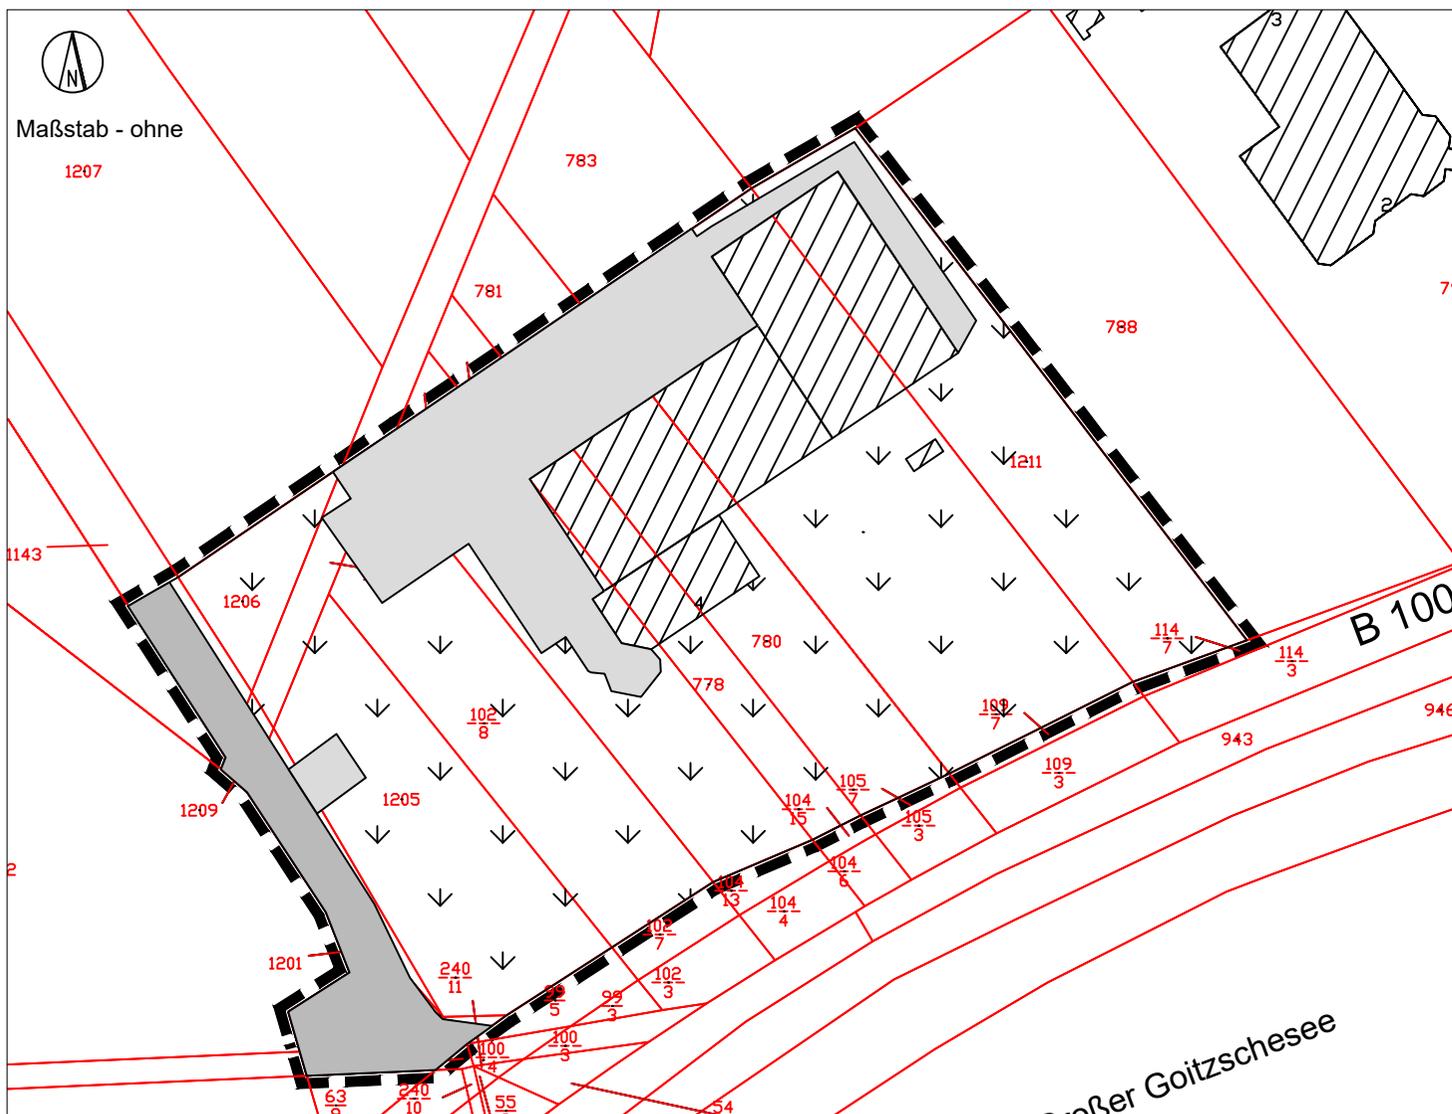

### Legende

-  Biotyp: BW - Gebäude
-  Biotyp: VSB - versiegelte Straße
-  Biotyp: VPZ - befestigter Platz
-  Biotyp: GSB - Scherrasen