


Zum Antrag der Firma Netel, K 2036 Gossa / Verlegung Glasfaserkabel

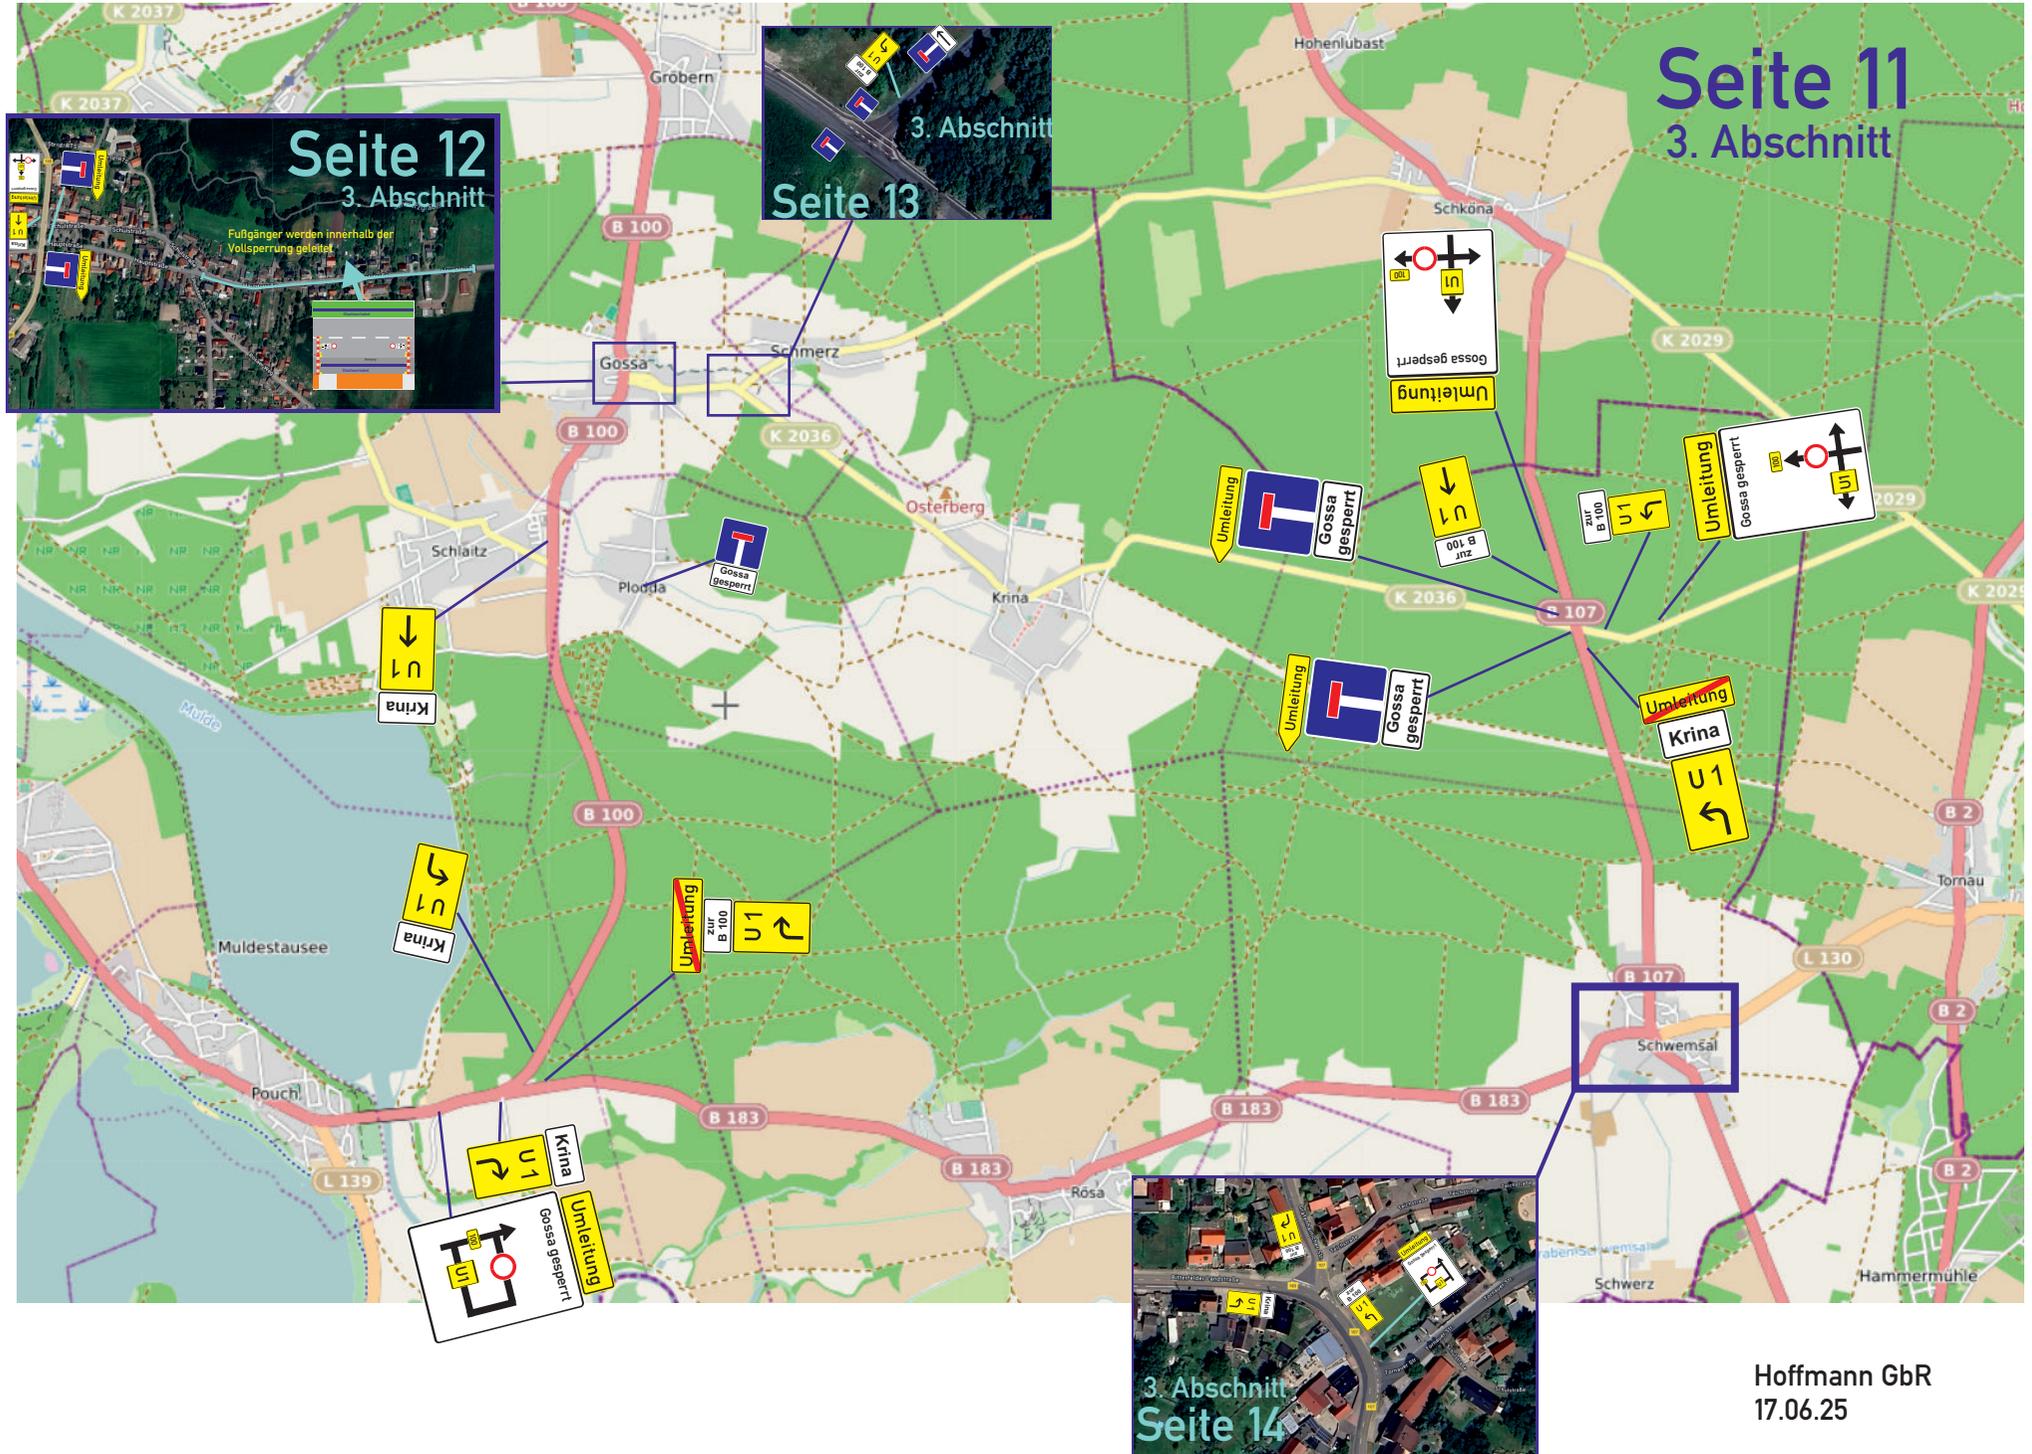

Seite 12

3. Abschnitt

Fußgänger werden innerhalb der Vollsperrung geleitet

