


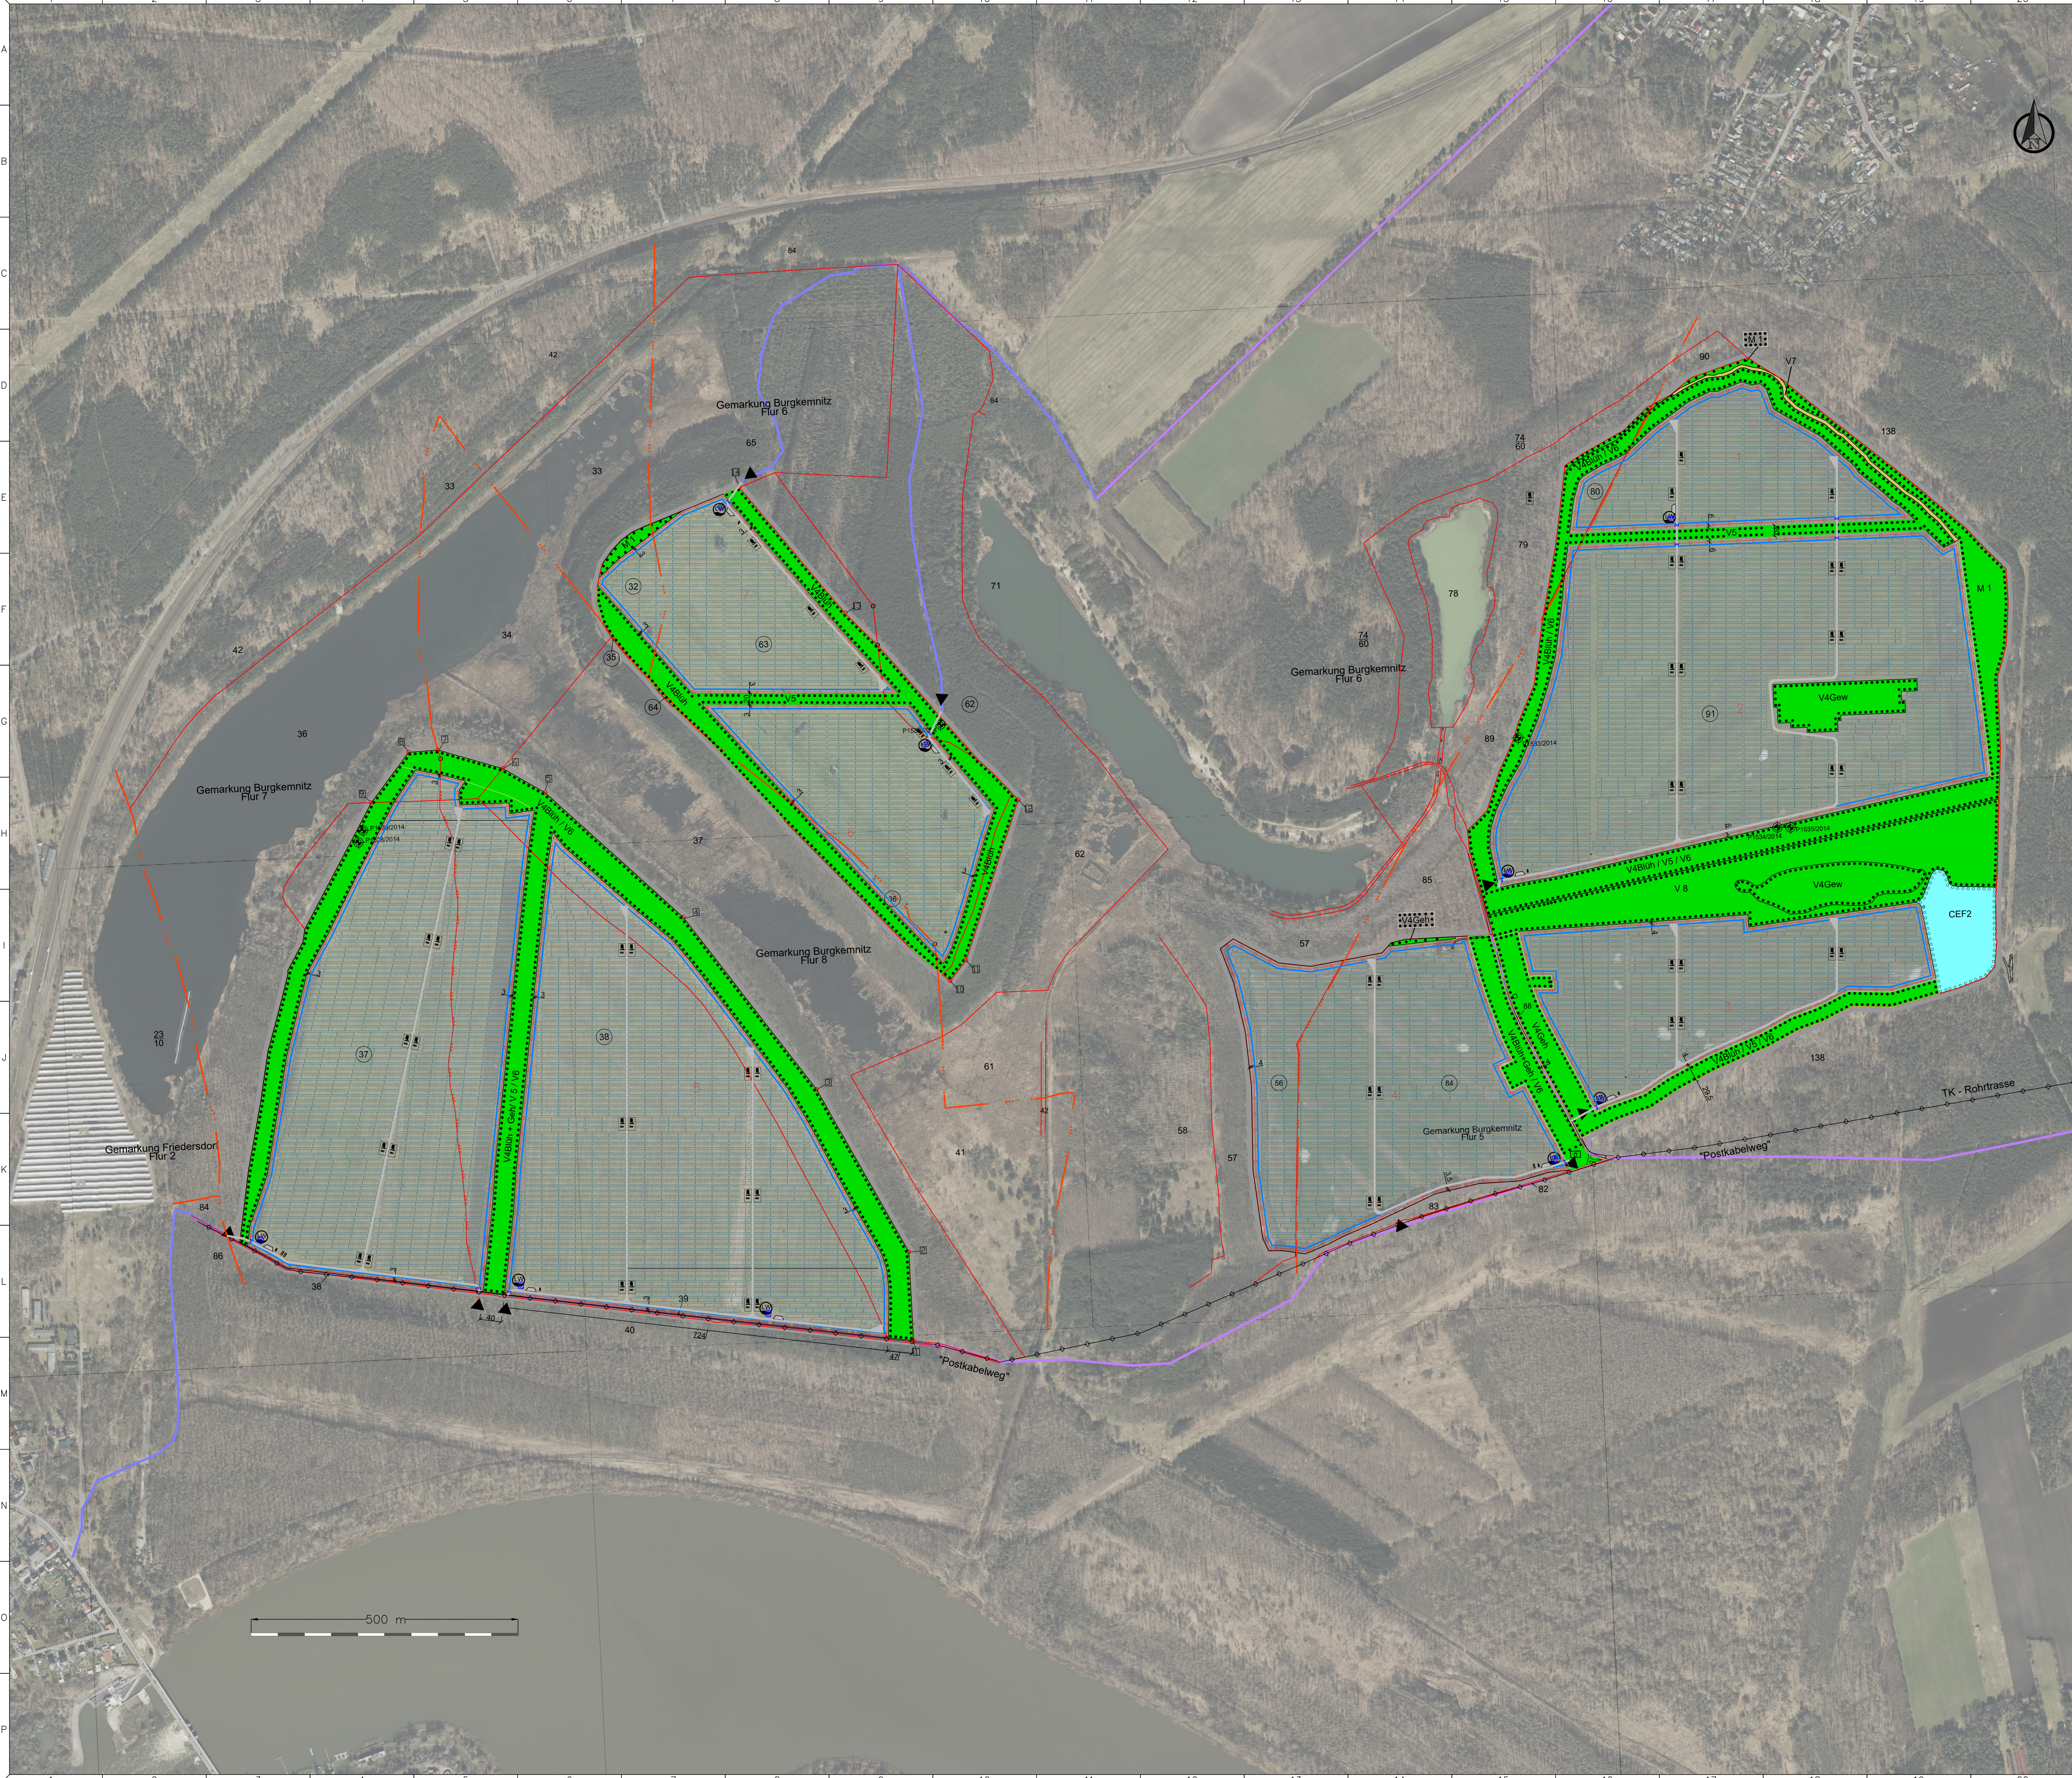

Modultische

Straßen

Zuwegung 7,5 t

Zuwegung 40 t

Liegenschaftskarte

Baugrenze

Zaun

Tor

Ersatzteilcontainer

WR/Trafostation

Übergabestation

Wasserkissen

Batteriespeicher

Aussichtsturm

Spielplatz

ca. 4,8 m

ca. 7,2 m

ca. 15°

ca. 3,0 m

ca. 2,7 m

Anlage 2 zur Begründung -
Modulbelegungsplan auf Orthophoto

Infobox

total power DC:
262.231,2 kWp

modules:
416.367 x 630 Wp

total power AC:
257.600 kVA

inverters:
56xSMA MVPS4600

DC / AC ratio:
1

module tilt:
15°

Site layout

customer:

general contractor:
CHNT

Address:
Christof Sauer Gruppe
Stephanstraße 2-4
23554 Hamburg
Germany
Telephone: +49 410 470 08 07
E-Mail: info@chntester.com

SF Bella

Index:

Change:

Date:

Name:

Editor:

Check:

Approved:

Norm:

Drawing No.:

Scale:

Size:

Print date:

Path:

21

22

23

A0