




Legende

-  Gebäudefläche
-  befestigter Platz
-  unbefestigter Platz
-  Fuß-/ Radweg (ausgebaut)
-  Fahrweg/ Straße (ausgebaut)
-  Scherrasen
-  Mischbestand Laubholz, heim. Baumarten
-  Reinbestand Ahorn
-  Ruderalflur, gebildet von ausdauernden Arten
-  Nährstoffarme Abaugewässer
-  offene Sandfläche
-  Dominanzbestände heim. nitrophiler Arten
-  Gebüsch trocken-warmer Standort
-  Reinbestand Eichen/ Eichenreihe
-  Weidengebüsch
-  Grenze B - Plangebiet



Übersichtsplan

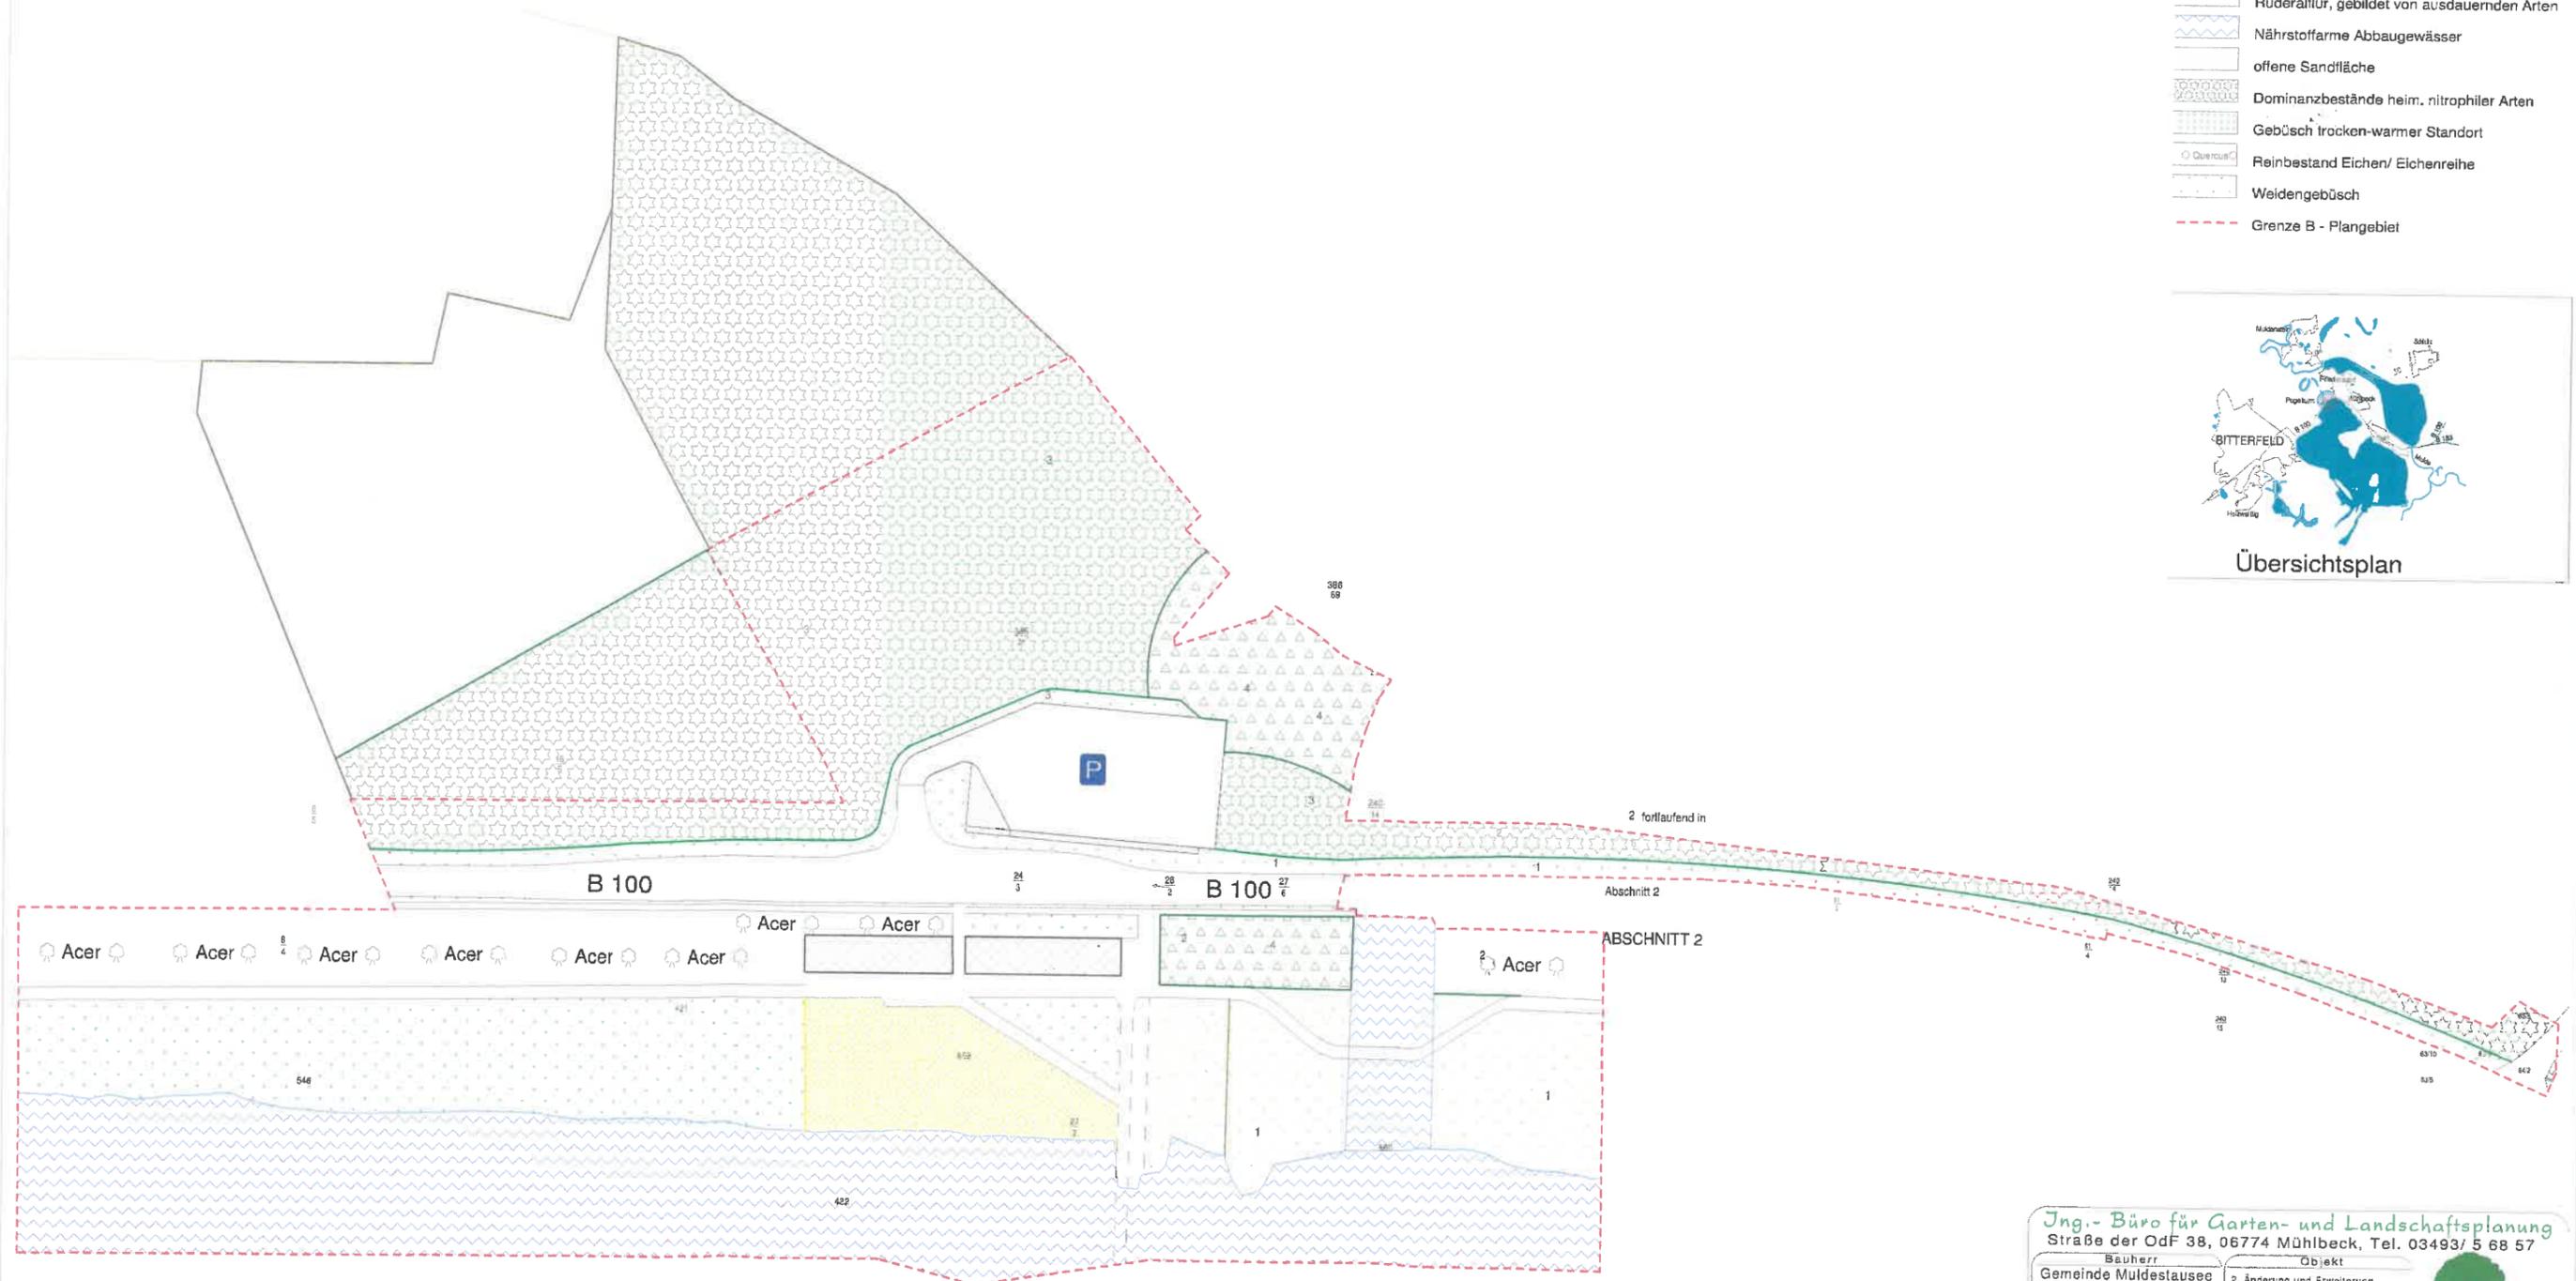

Jng.- Büro für Garten- und Landschaftsplanung
 Straße der OdF 38, 06774 Mühlbeck, Tel. 03493/ 5 68 57

Bauherr: **Gemeinde Muldestausee**

Objekt: **2. Änderung und Erweiterung Bebauungsplan "Umfeldgestaltung Pegelkum / Seebücke"**

Zeichnung: **Biotopwertanalyse Bestandsplan**

Maßstab: 1 : 100
 Datum: 07. 03. 2011
 gez.: Eisel
 Blatt-Nr.: --

